

DZ č. B28 BUDE OSAZENO 7 DNÍ PŘED ZAHÁJENÍM PRACÍ S PODTABULKOU DATA PLATNOSTI.


Objednatel :	SKANSKA a.s.	Dana Sýkorová Jilovská 423 142 00 Praha 4 IČ: 73748218 e-mail: sýkorova.dana@volny.cz
Odpovědný projektant :	Dana Sýkorová	
Vypracoval :	Dana Sýkorová	
Investor :	FINEP BARRANDOV ZÁPAD k.s.	Stupeň : RDS
Název akce :	Praha 5 - Hlubočepy, Kasskády Barrandov IV vjezdy 1, 2, 3 k objektům M, N, O	Datum : Duben 2024
Obsah : Dopravně inženýrské opatření Rozmístění DZ č. B28 před zahájením prací - situace	Měřítko : 1 : 500 Číslo přílohy :	

Policie České republiky
Krajské ředitelství policie hl. m. Prahy
Odbor služby dopravní policie
140 00 Praha 4, Kongresová 2

Č. KRPA- 742857-7 /ČJ-2024-0000DŽ
29-04-2024
plk. Mgr. Jiří Dušek
vedoucí oddělení
z r. kpt. Bc. Jan Hájek

- 5 -

Souhlasné stanovisko ve smyslu §77 odst. 1 c) a 2 b), z.č. 361/2000 Sb. a §25 odst. 1 a 6 c), zak. č. 13/1997 Sb.

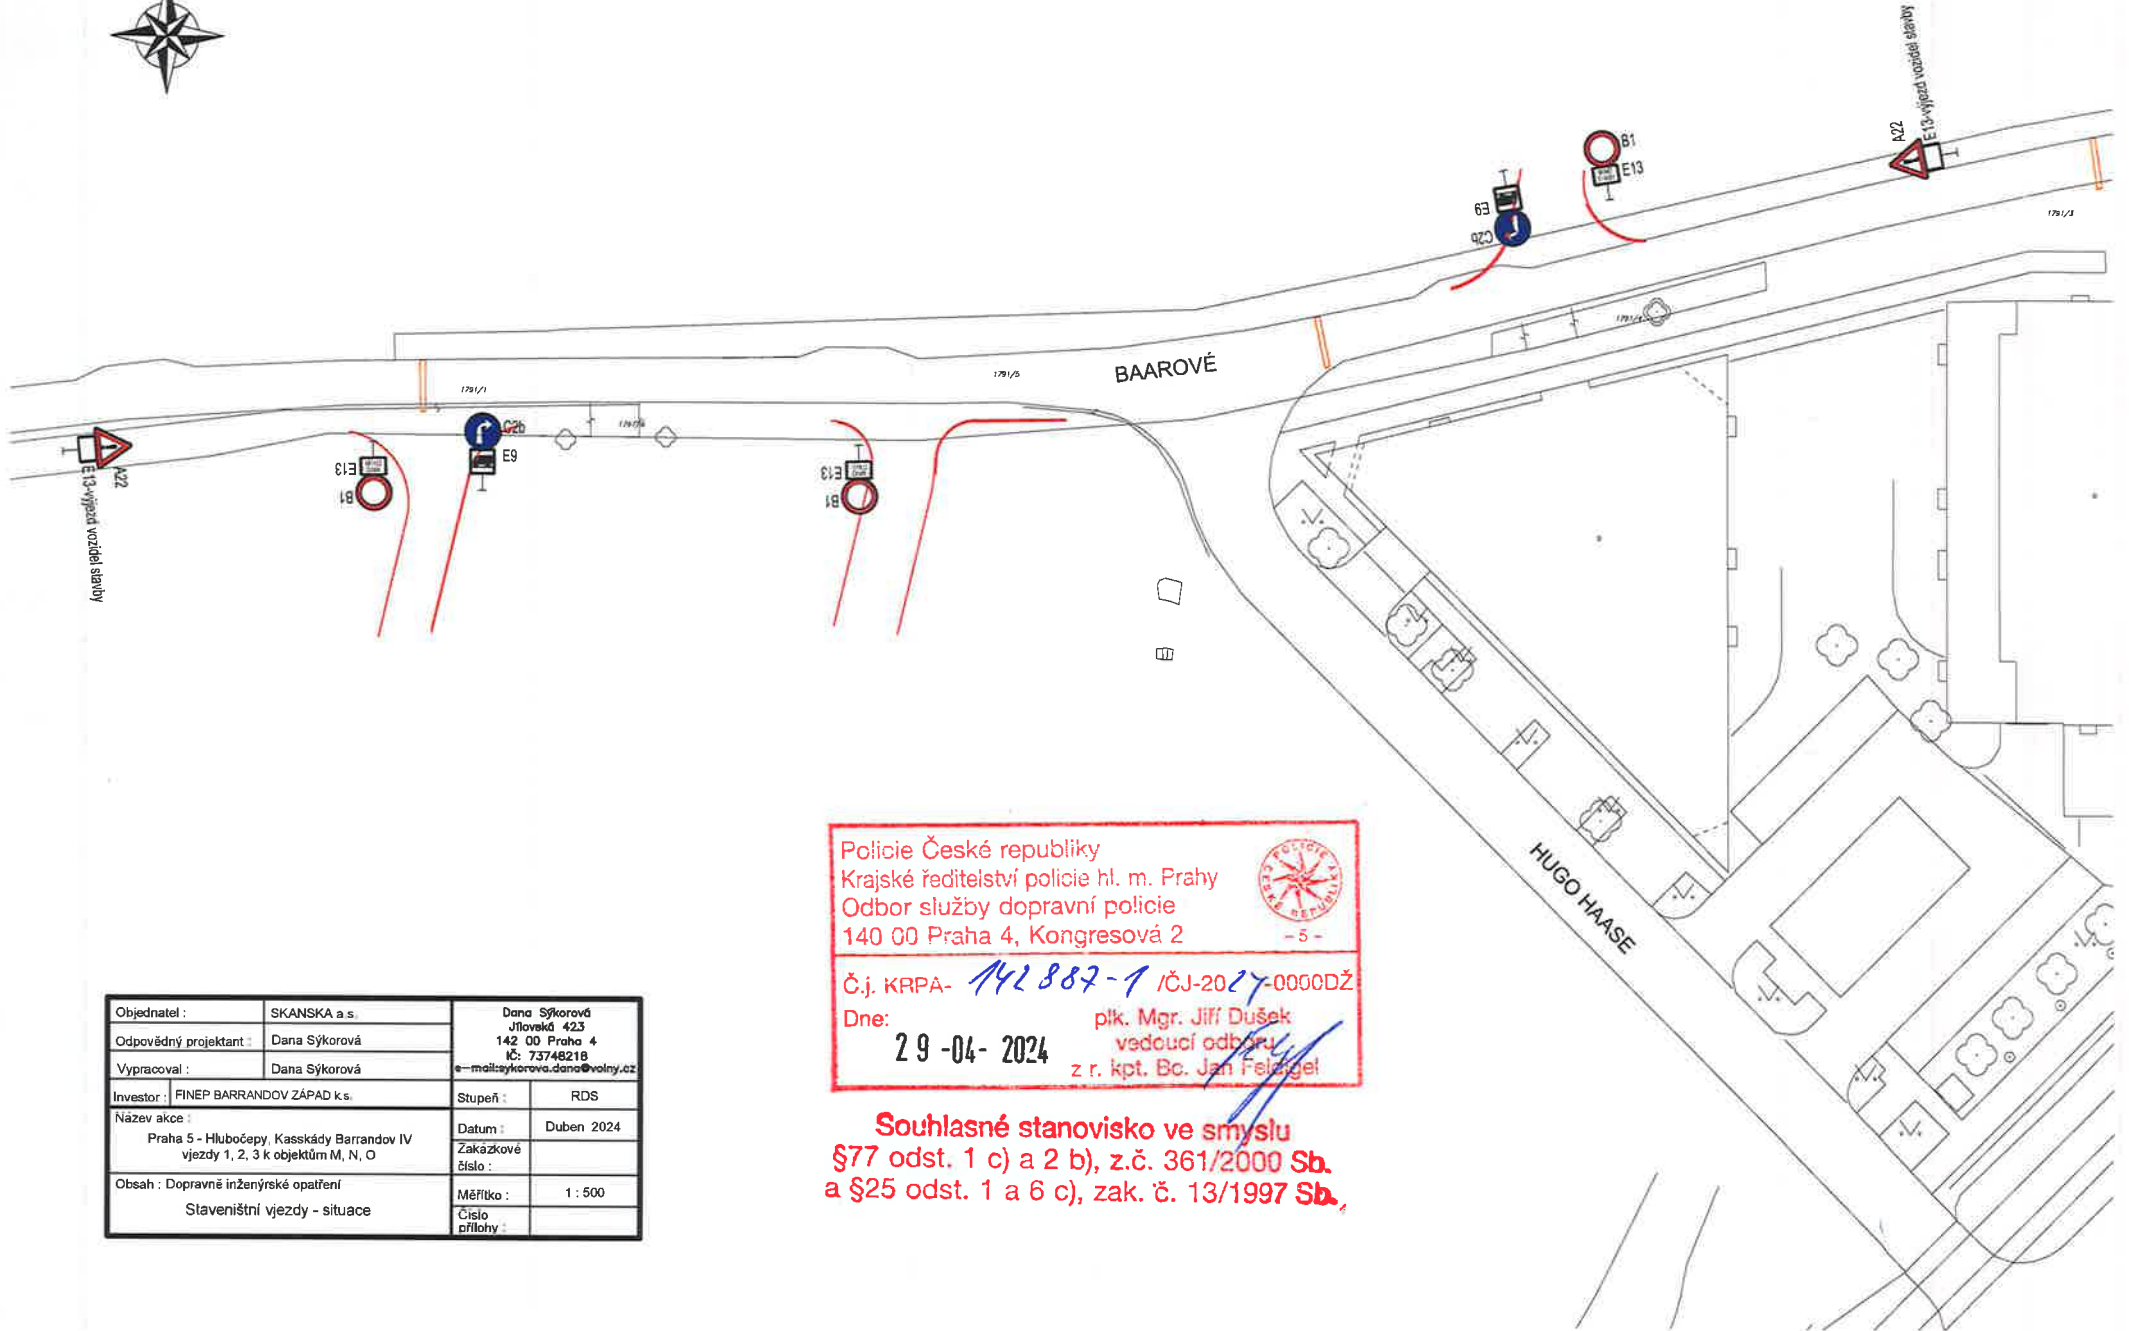

Objednatel :	SKANSKA a.s.	Dana Sýkorová Jilovská 423 142 00 Praha 4 IČ: 73748218 e-mail: sýkorova.dana@volny.cz
Odpovědný projektant :	Dana Sýkorová	
Vypracoval :	Dana Sýkorová	
Investor :	FINEP BARRANDOV ZÁPAD k.s.	Stupeň : RDS
Název akce :	Praha 5 - Hlubočepy, Kassády Barrandov IV vjezdy 1, 2, 3 k objektům M, N, O	Datum : Duben 2024
Obsah : Dopravně inženýrské opatření Staveništní vjezdy - situace	Měřítko : 1 : 500	Číslo přílohy :

Policie České republiky
Krajské ředitelství policie hl. m. Prahy
Odbor služby dopravní policie
140 00 Praha 4, Kongresová 2

Č.j. KRPA- 142 887-1 /ČJ-2024-0000DŽ
Dne: 29-04-2024 plk. Mgr. Jiří Dušek
vedoucí odboru
z r. kpt. Bc. Jan Felcigel

- 5 -

**Souhlasné stanovisko ve smyslu
§77 odst. 1 c) a 2 b), z.č. 361/2000 Sb.
a §25 odst. 1 a 6 c), zak. č. 13/1997 Sb.**