


00P č.j.: M05/92483/2024 / Městská část Praha 5
 Úřad městské části
 Odbor dopravy
 nám. 14. října 4, 150 22 Praha 5
 III/19/01

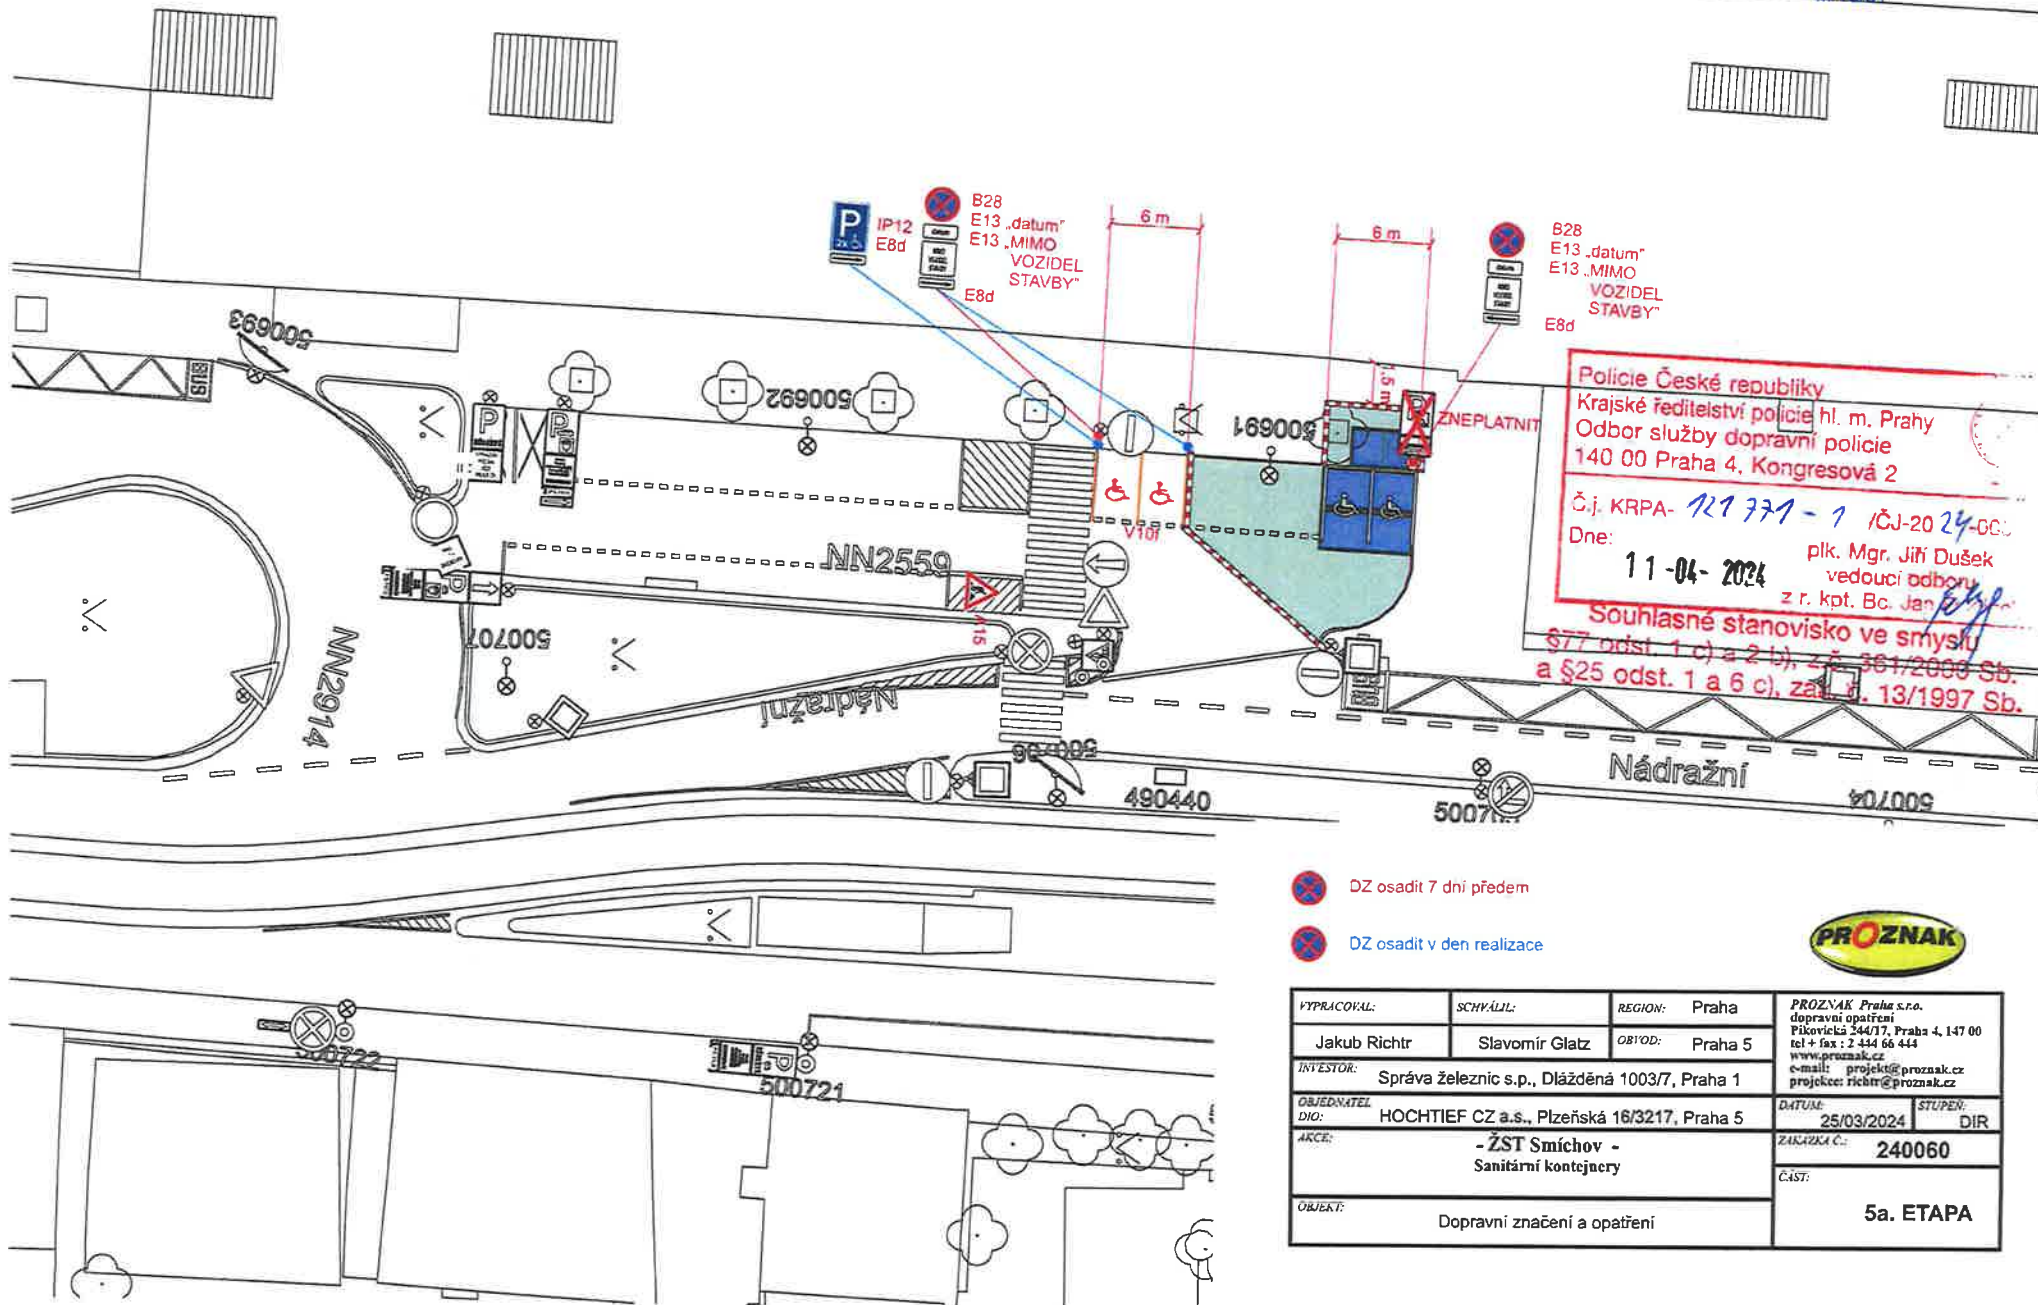


Police České republiky
 Krajské ředitelství policie hl. m. Prahy
 Odbor služby dopravní policie
 140 00 Praha 4, Kongresová 2
 Č.j. KRPA- 727 777 - 7 / ČJ-2024-000
 Dne: **11-04-2024** plk. Mgr. Jiří Dušek
 vedoucí odboru
 z r. kpt. Bc. Jan [signature]
 Souhlasné stanovisko ve smyslu
 §77 odst. 1 c) a 2 b), z.č. 361/2000 Sb.
 a §25 odst. 1 a 6 c), zák. č. 13/1997 Sb.

- DZ osadit 7 dní předem
- DZ osadit v den realizace



| | | | | | | | |
|--------------------|--|---------|---------|---|------------|---------|-------------------------------|
| YPRACOVAL: | SCHVÁLIL: | REGION: | Praha | PROZNAK Praha s.r.o. dopravní opatření Pikavická 244/17, Praha 4, 147 00 tel + fax : 2 434 66 444 www.proznak.cz e-mail: projekt@proznak.cz projekce: richtr@proznak.cz | | | |
| Jakub Richtr | Slavomír Glatz | OBVOD: | Praha 5 | | | | |
| INVESTOR: | Správa železnic s.p., Dlážděná 1003/7, Praha 1 | | | DATUM: | 25/03/2024 | STUPEŇ: | DIR |
| OBJEDNATEL DIO: | HOCHTIEF CZ a.s., Plzeňská 16/3217, Praha 5 | | | ZAKAZKA Č.: | 240060 | | ČÁST: 5a. ETAPA |
| AKCE: | - ŽST Smíchov - Sanitární kontejnery | | | | | | |
| OBJEKT: | Dopravní značení a opatření | | | | | | |

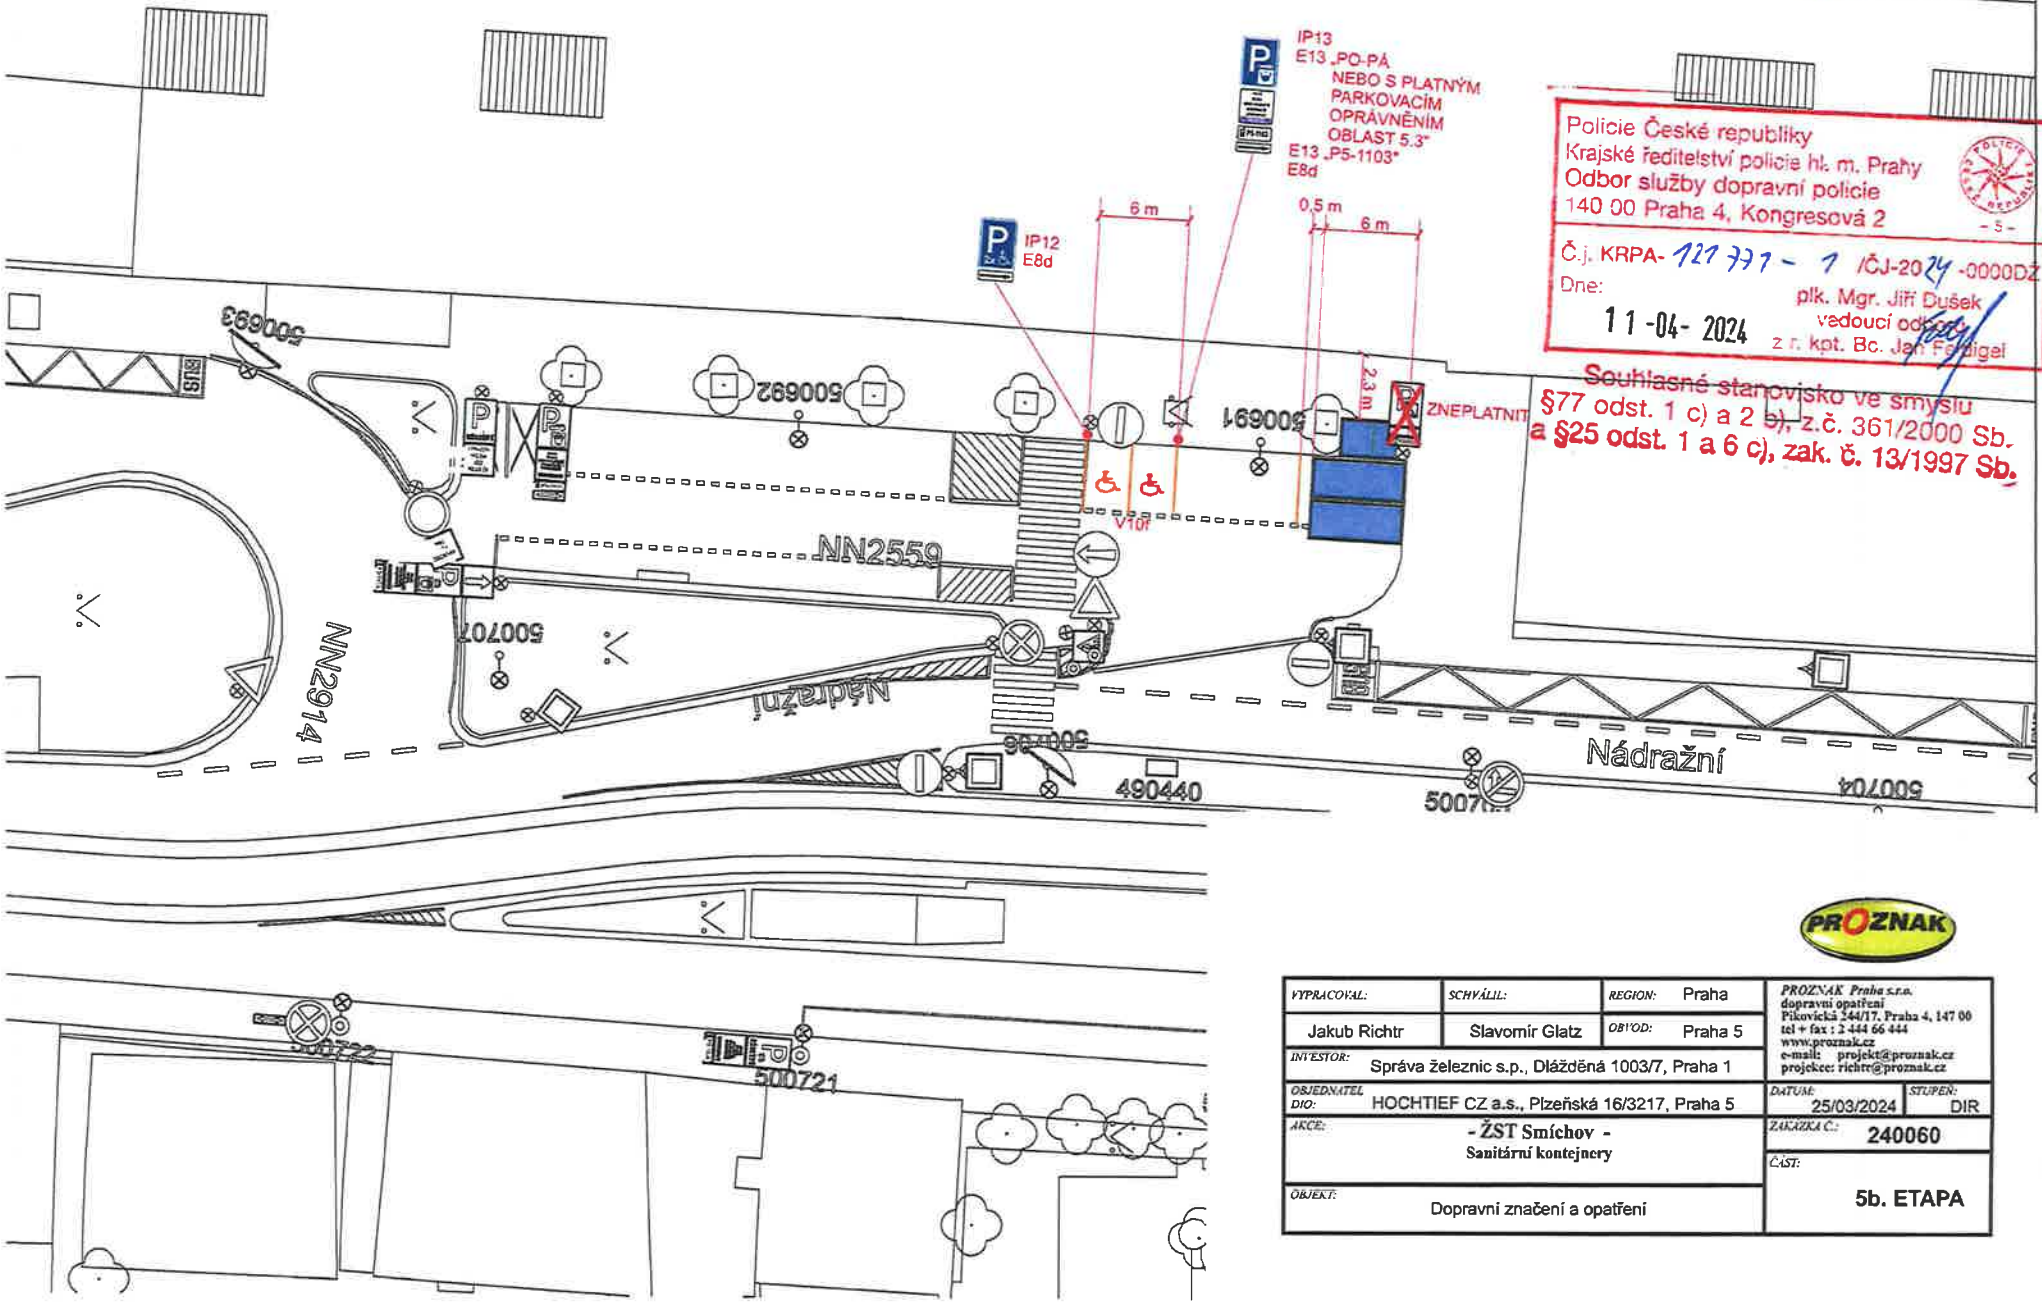

Police České republiky
 Krajské ředitelství policie hl. m. Prahy
 Odbor služby dopravní policie
 140 00 Praha 4, Kongresová 2

Č.j. KRPA-12777-7 / ČJ-2024-0000DZ
 Dne: 11-04-2024
 plk. Mgr. Jiří Dušek
 vedoucí oddělení
 z r. kpt. Bc. Jan Faldigal

Souhlasné stanovisko ve smyslu
 §77 odst. 1 c) a 2 b), z.č. 361/2000 Sb.
 a §25 odst. 1 a 6 c), zak. č. 13/1997 Sb.



| | | | | | | | |
|--------------------|--|---------|---------|---|------------|---------|-----|
| VYPRACOVAL: | SCHVÁLIL: | REGION: | Praha | PROZNAK Praha s.r.o. dopravní opatření Pikovická 244/17, Praha 4, 147 00 tel + fax : 2 444 66 444 www.proznak.cz e-mail: projekt@proznak.cz projekce: richtr@proznak.cz | | | |
| Jakub Richtř | Slavomír Glatz | OBYOD: | Praha 5 | | | | |
| INVESTOR: | Správa železnic s.p., Dlážděná 1003/7, Praha 1 | | | DATUM: | 25/03/2024 | STUPEŇ: | DIR |
| OBJEDNATEL DIO: | HOCHTIEF CZ a.s., Plzeňská 16/3217, Praha 5 | | | ZAKAZKA Č.: | 240060 | | |
| AKCE: | - ŽST Smíchov - Sanitární kontejnery | | | Č.LST: | 5b. ETAPA | | |
| OBJEKT: | Dopravní značení a opatření | | | | | | |