


Přízeňská  
1992/34

DO PRŮJEZDNÉHO PROFILU 3,0 m  
NESMÍ ZASAHOVAT ŽÁDNÁ PŘEKÁŽKA  
ANI ČÁSTI STAVENIŠTNÍ OHRADY

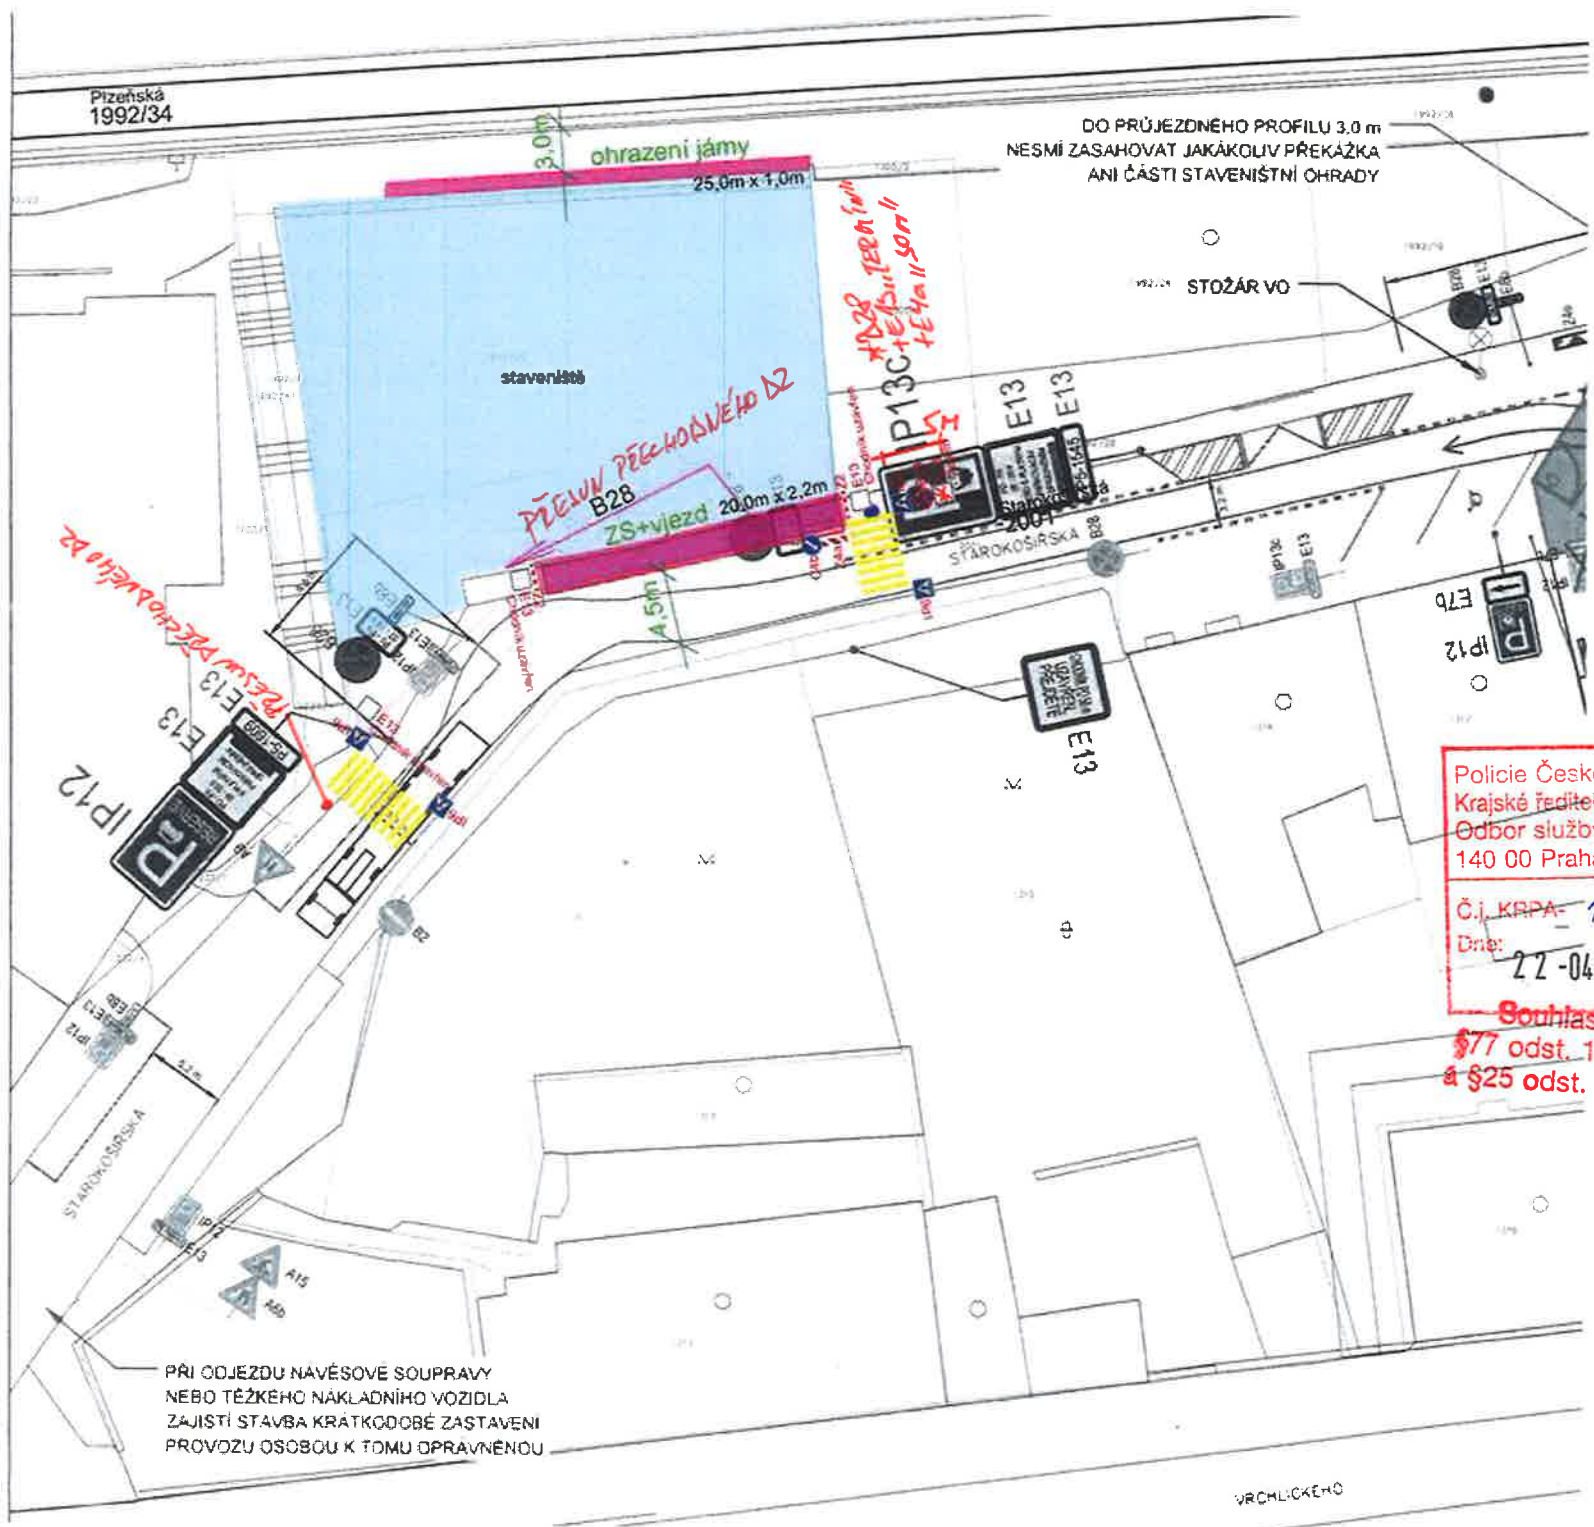

Policie České republiky  
Krajské ředitelství policie hl. m. Prahy  
Odbor služby dopravní policie  
140 00 Praha 4, Kongresová 2  
- 5 -  
Č.j. KRPA - 134 925 - 7 / ČJ-20 24-0000DŽ  
Dne: 27-04-2024  
plk. Mgr. Jiří Dušek  
vedoucí odboru  
z r. kpt. Bc. Jan Fokigal

Souhlasné stanovisko ve smyslu  
§77 odst. 1 c) a 2 b), z.č. 361/2000 Sb.  
a §25 odst. 1 a 6 c), zak. č. 13/1997 Sb.

16.4.2024  
E. Kesl