


# SPECIÁLNÍ VÝKRES - NÁVRH DIO V KN

## 1:1000

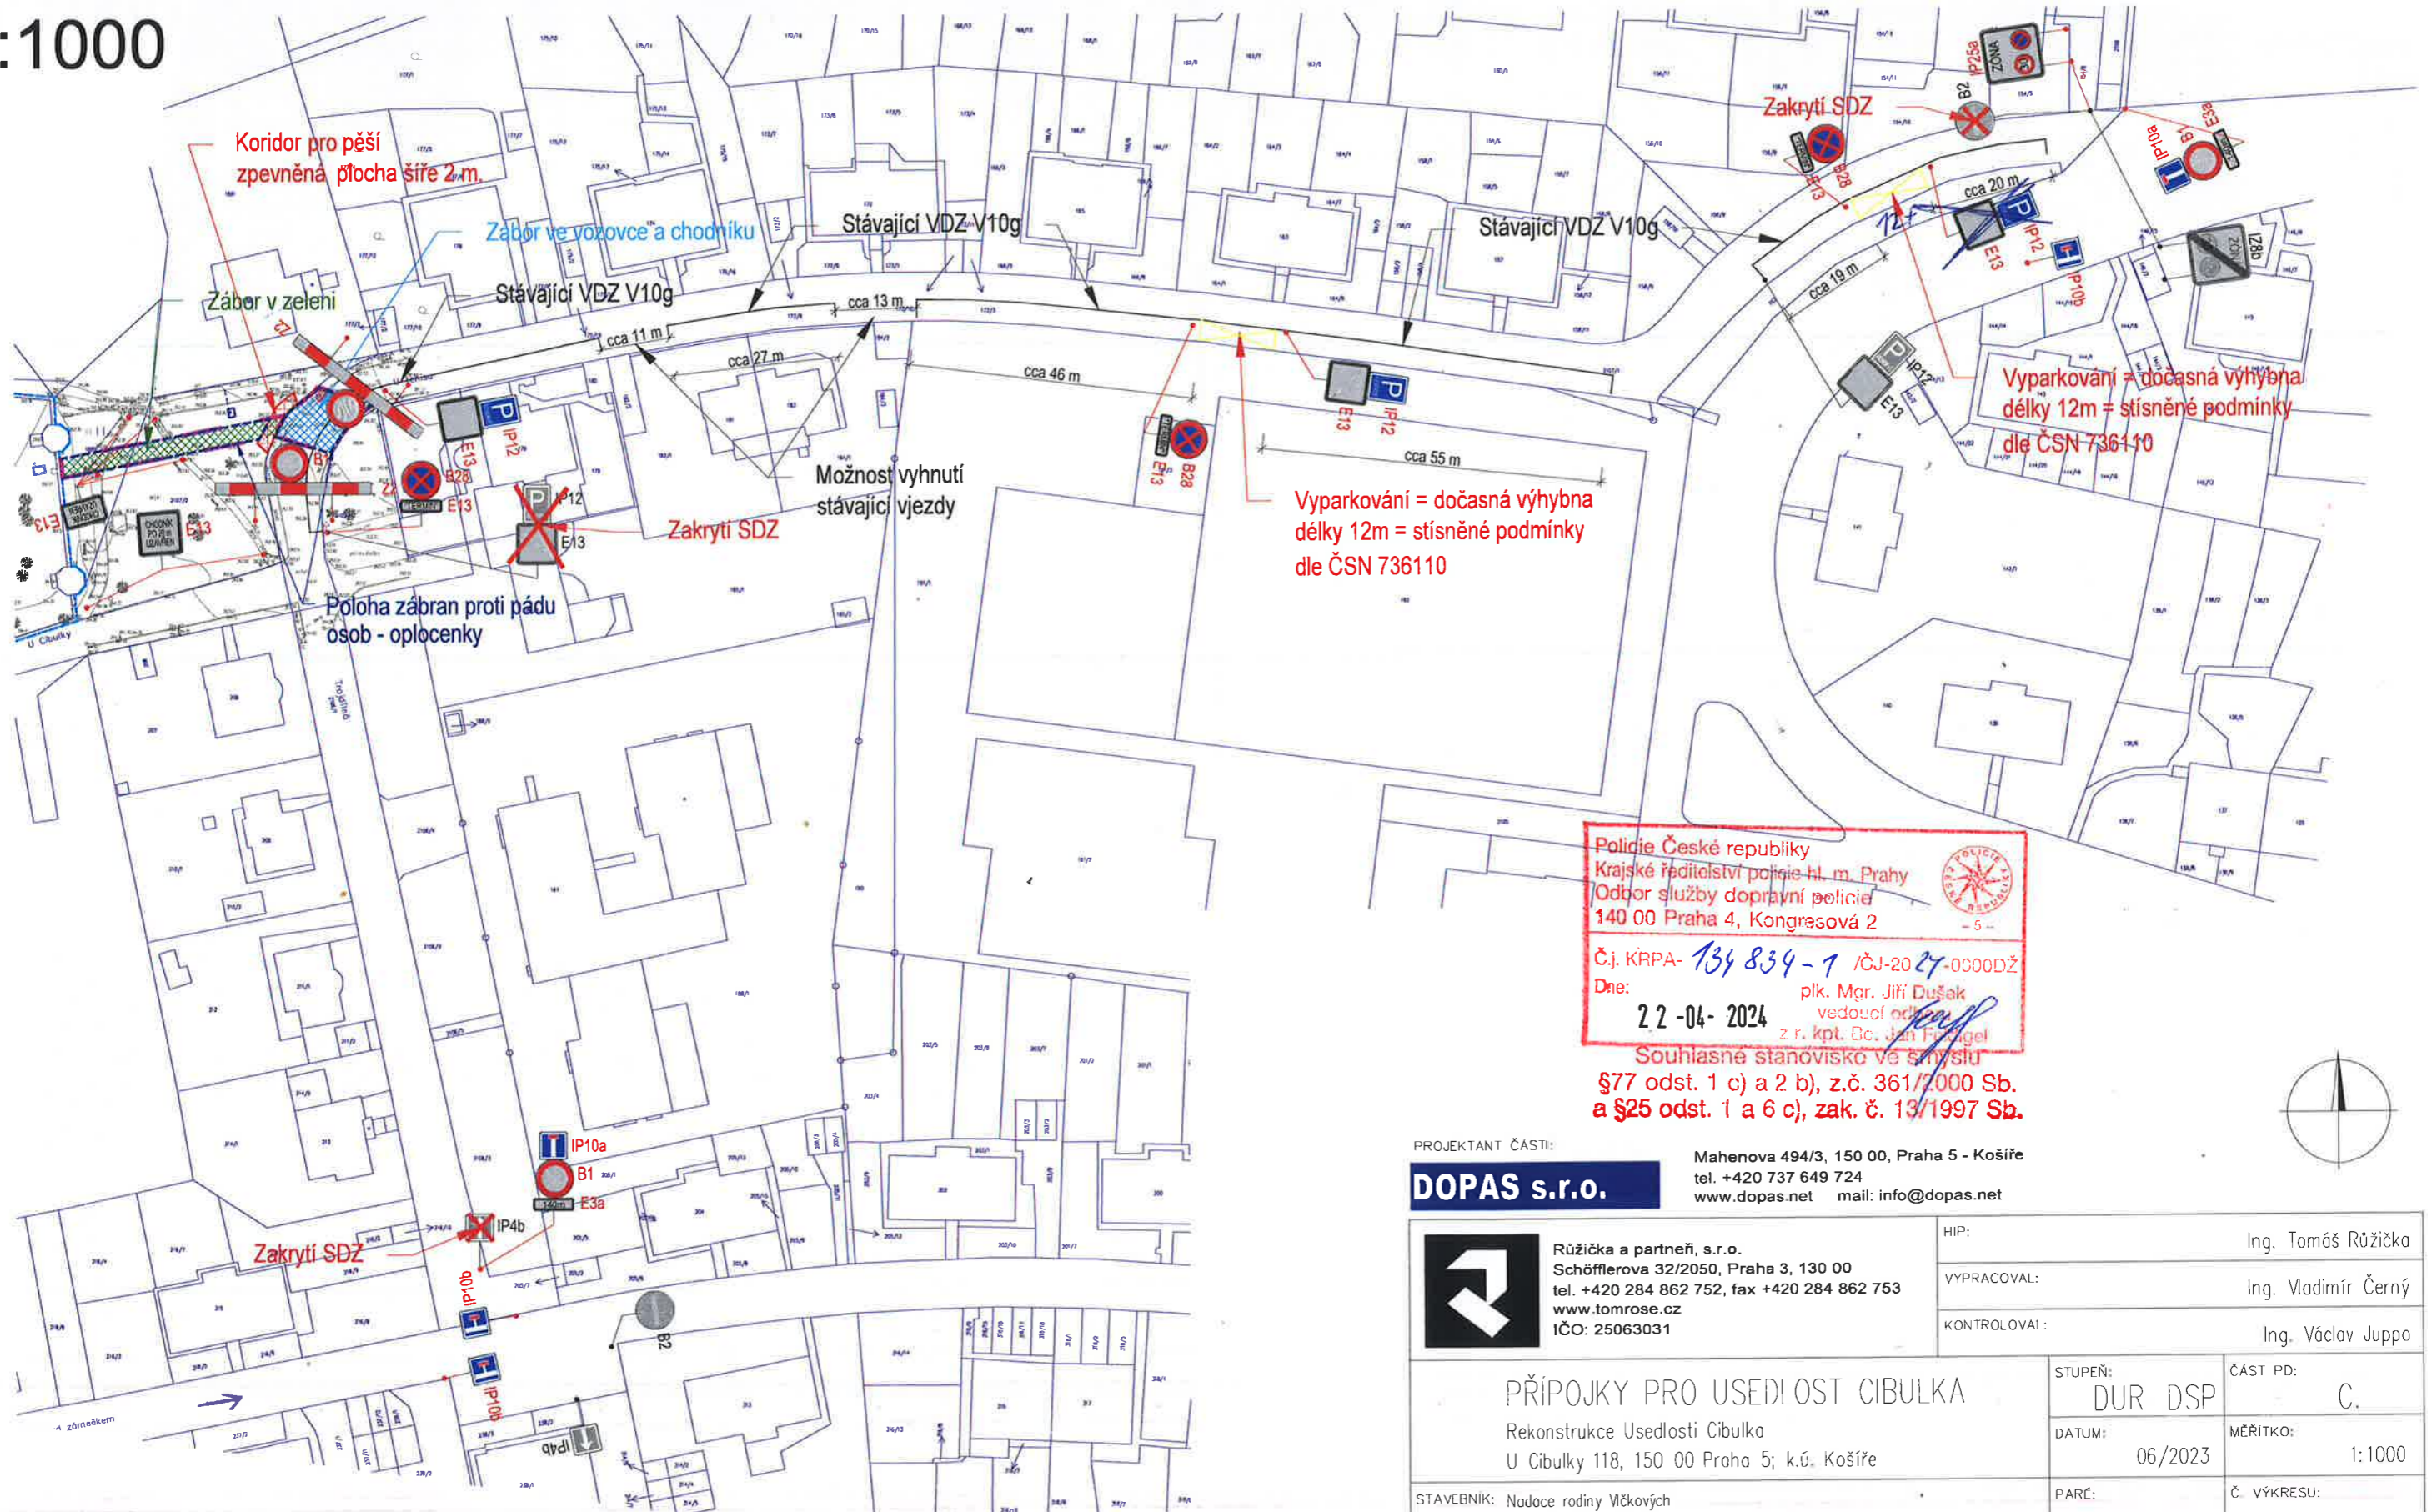

Policie České republiky  
 Krajské ředitelství policie hl. m. Prahy  
 Oddělení služby dopravní policie  
 140 00 Praha 4, Kongresová 2

Č.j. KRPA- 134 834-1 /ČJ-20 24-0000DŽ  
 Dne: 22-04-2024 plk. Mgr. Jiří Dušek  
 vedoucí oddělení z r. kpt. Bc. Jan Fojtánek

Souhlasné stanovisko ve smyslu  
 §77 odst. 1 c) a 2 b), z.č. 361/2000 Sb.  
 a §25 odst. 1 a 6 c), zak. č. 13/1997 Sb.

PROJEKTANT ČÁSTI:

**DOPAS s.r.o.**

Mahenova 494/3, 150 00, Praha 5 - Košíře  
 tel. +420 737 649 724  
 www.dopas.net mail: info@dopas.net



Růžička a partneři, s.r.o.  
 Schöfflerova 32/2050, Praha 3, 130 00  
 tel. +420 284 862 752, fax +420 284 862 753  
 www.tomrose.cz  
 IČO: 25063031

HIP:	Ing. Tomáš Růžička
VYPRACOVAL:	Ing. Vladimír Černý
Kontroloval:	Ing. Václav Juppó

PŘÍPOJKY PRO USEDLOST CIBULKA Rekonstrukce Usedlosti Cibulka U Cibulky 118, 150 00 Praha 5; k.ú. Košíře	STUPEŇ: DUR-DSP	ČÁST PD: C.
	DATUM: 06/2023	MĚŘITKO: 1:1000
STAVEBNÍK: Nadace rodiny Vičkových U Cibulky 118, 150 00 Praha 5; k.ú. Košíře	PARÉ:	Č. VÝKRESU: <b>C.04.3</b>
OBSAH: SPECIÁLNÍ VÝKRES - NÁVRH DIO V KN		