

KARLŠTEJSKÁ


Policie České republiky  
 Krajské ředitelství policie hl. m. Prahy  
 Odbor služby dopravní policie  
 140 00 Praha 4, Kongresová 2

Č.j. KRPA- 139 812 - 1/ČJ-2024-0000DŽ  
 Datum: 22-04-2024  
 plk. Mgr. Jiří Dušek  
 vedoucí odboru  
 z r. kpt. Bc. Jan Fiedigel



Souhlasné stanovisko ve smyslu  
 §77 odst. 1 c) a 2 b), z.č. 361/2000 Sb.  
 a §25 odst. 1 a 6 c), zak. č. 13/1997 Sb.

IPADB  
 E32  
 B7  
 11/10/24

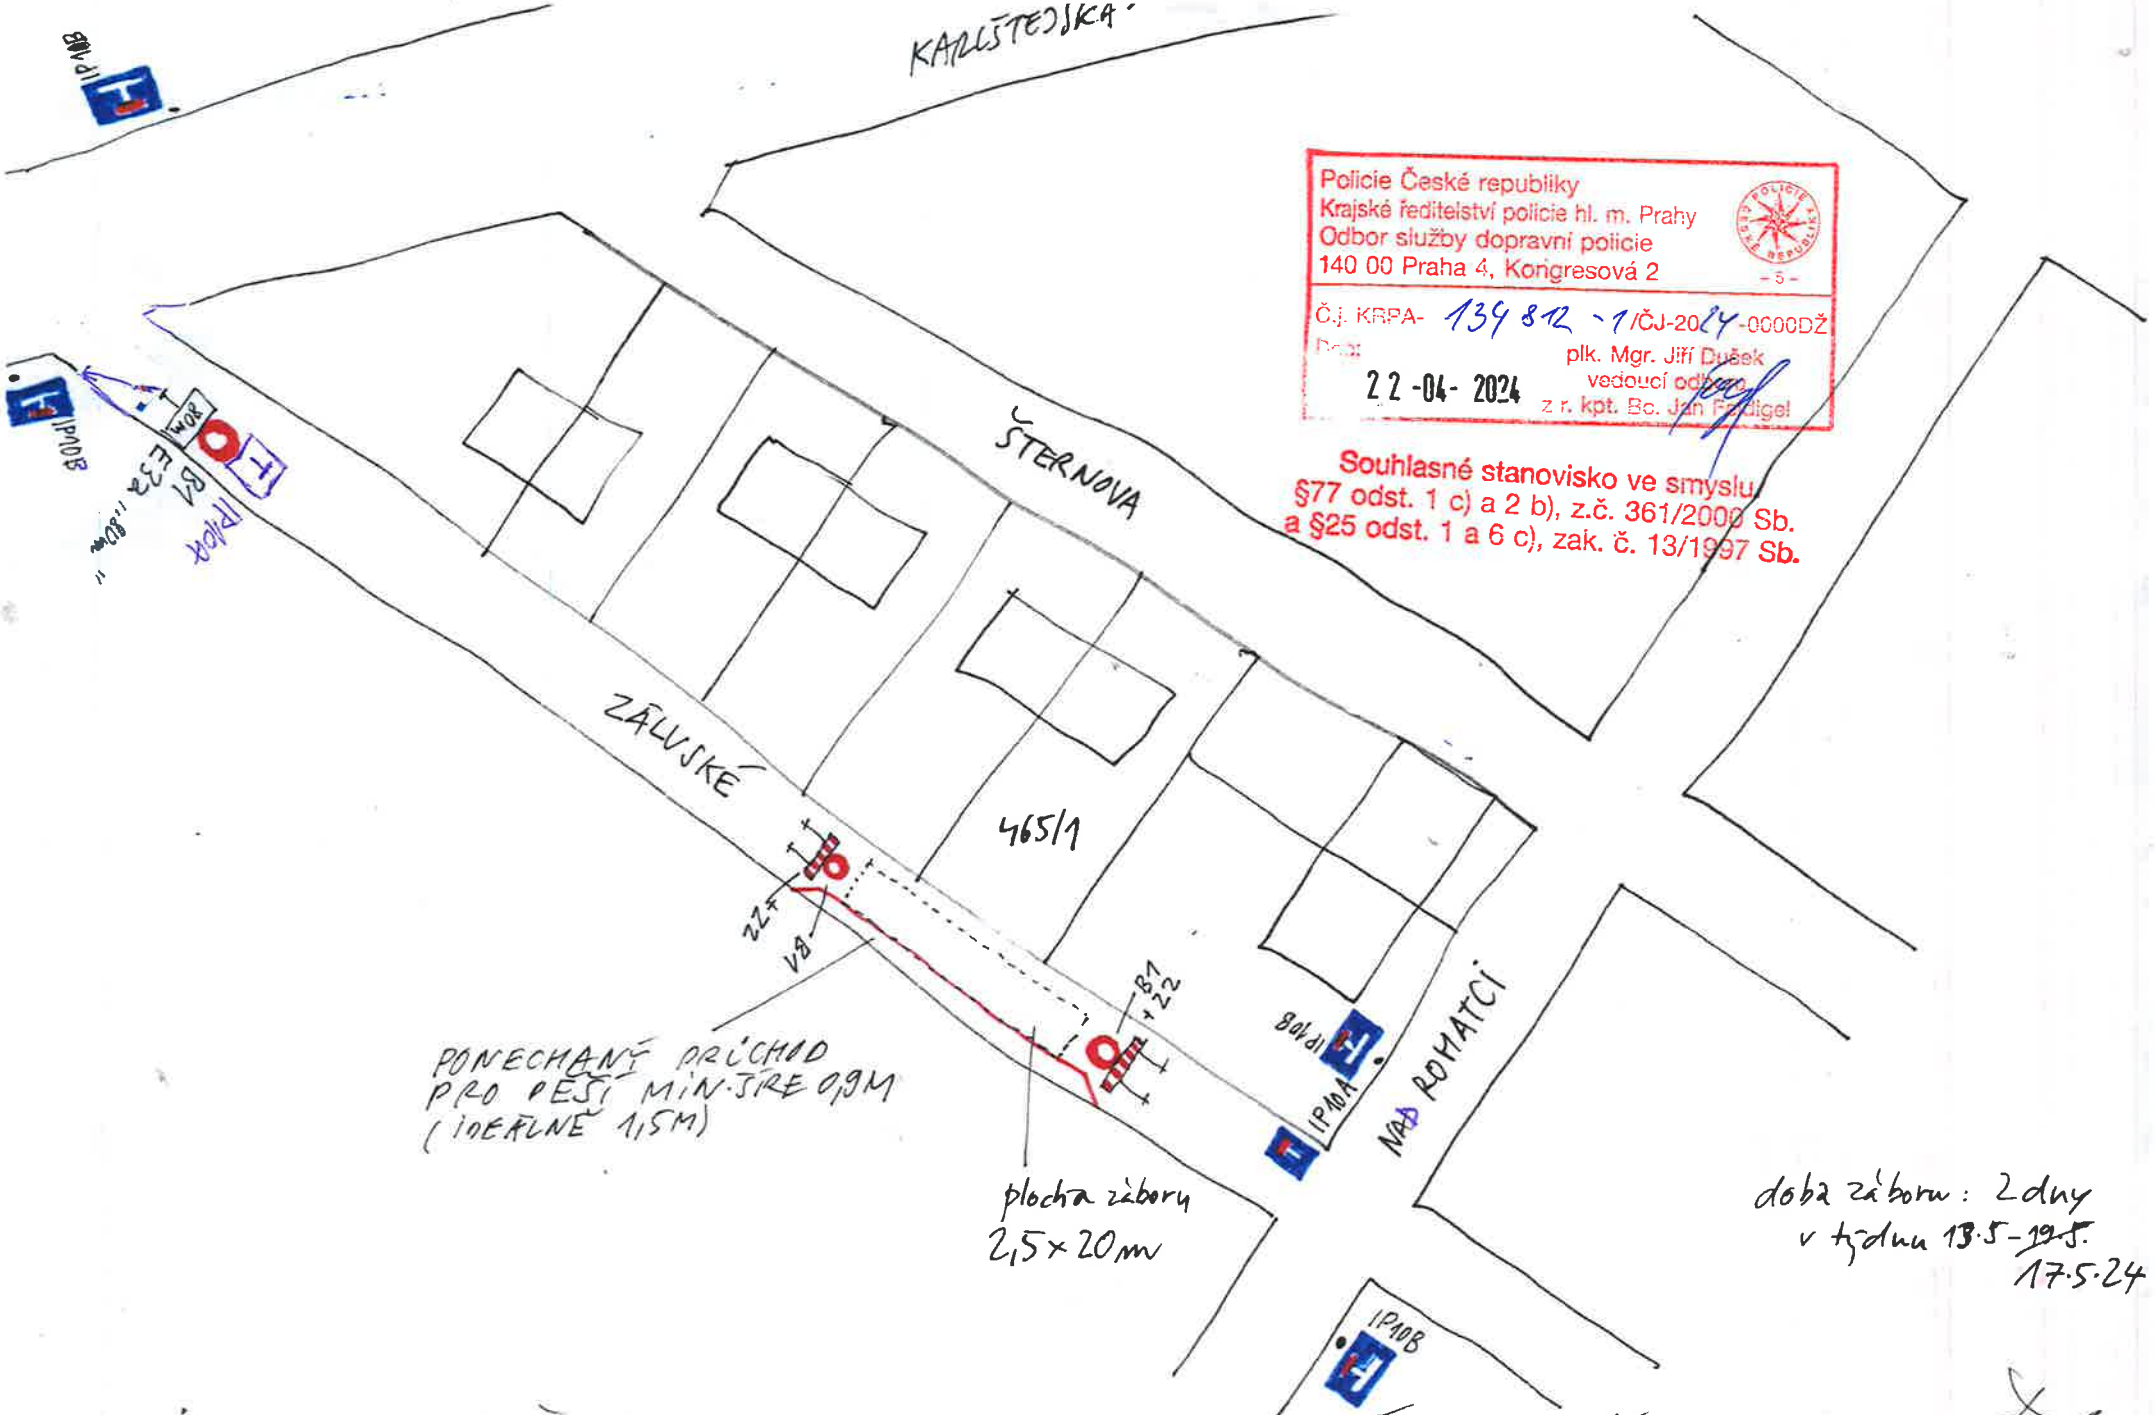

PONECHANÝ PRŮCHOD  
 PRO PĚŠI MIN. ŠÍŘE 0,9M  
 (IDEÁLNĚ 1,5M)

plocha záboru  
 2,5 x 20m

doba záboru: 2 dny  
 v týdnu 13.5-19.5.  
 17.5.24

DIO - ZÁBOR V ULICI ZÁLUŠKÉ

PRO V. ŠKARDA  
 ŠTERNOVA 21/141, P5

5.4.2024  
 22.4.2024