


SITUACE DETAILNÍ, M 1:400

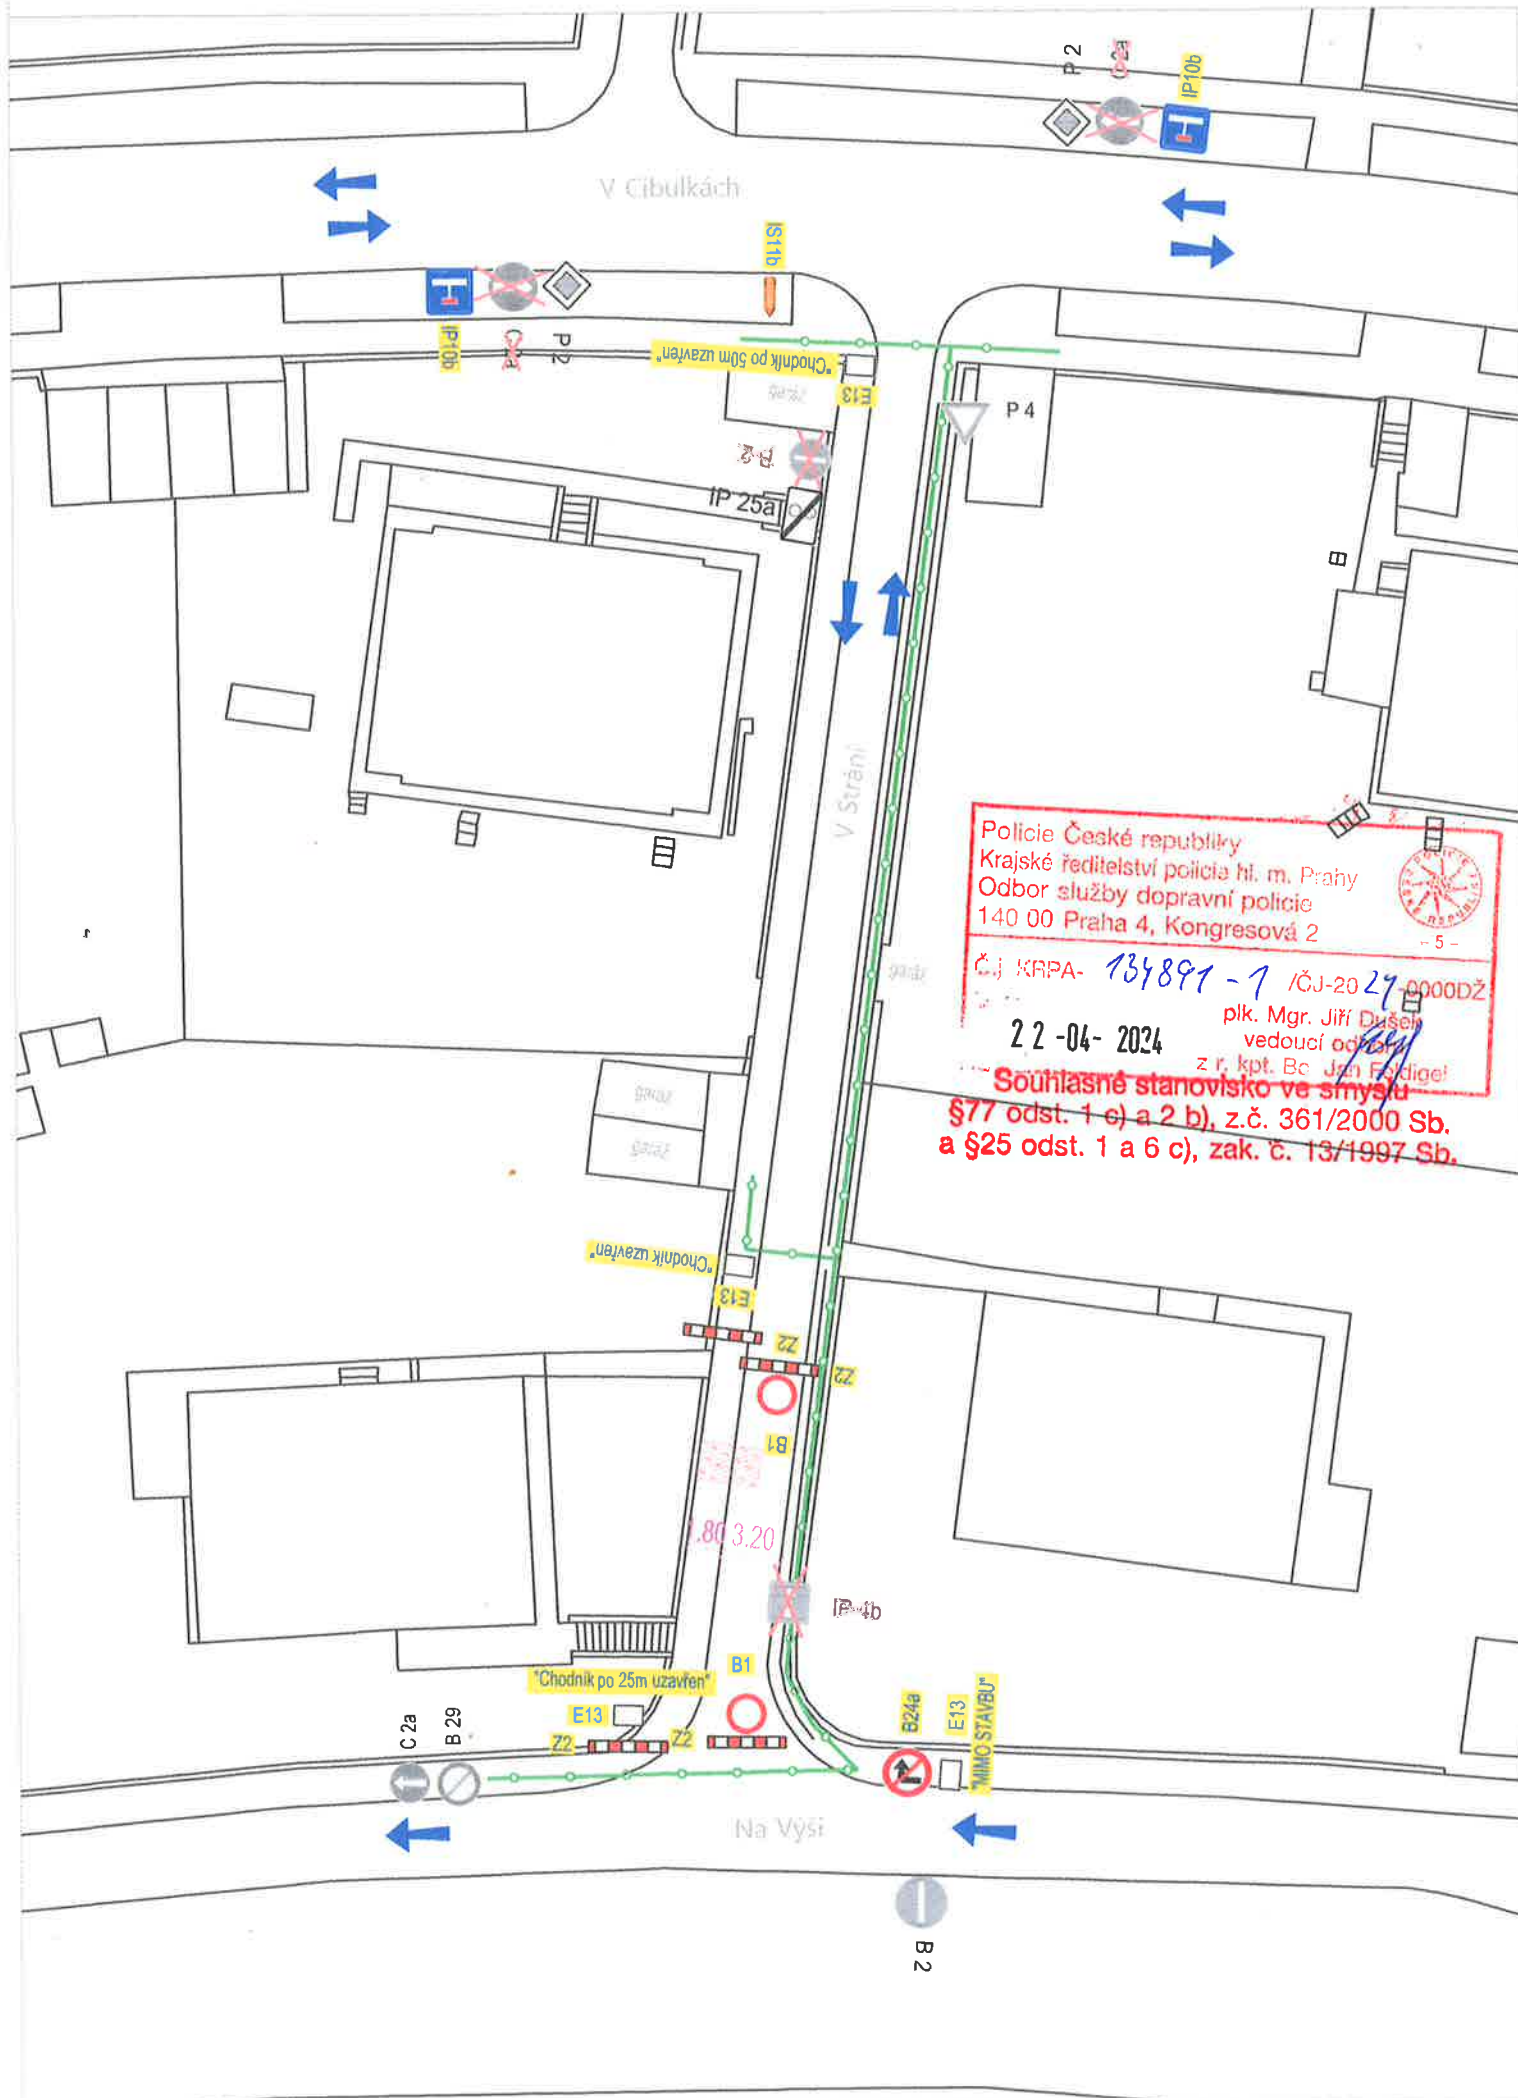


Policie České republiky
Krajské ředitelství policie hl. m. Prahy
Odbor služby dopravní policie
140 00 Praha 4, Kongresová 2

Č. j. KRPA- 134891-1 /ČJ-20 27-0000DŽ
22-04-2024 plk. Mgr. Jiří Dušek
vedoucí oddělení
z r. kpt. Bc. Jan Faldigel

**Souhlasné stanovisko ve smyslu
§77 odst. 1 c) a 2 b), z.č. 361/2000 Sb.
a §25 odst. 1 a 6 c), zak. č. 13/1997 Sb.**

NÁVRH OBJÍZDNÉ TRASY, M 1:2000

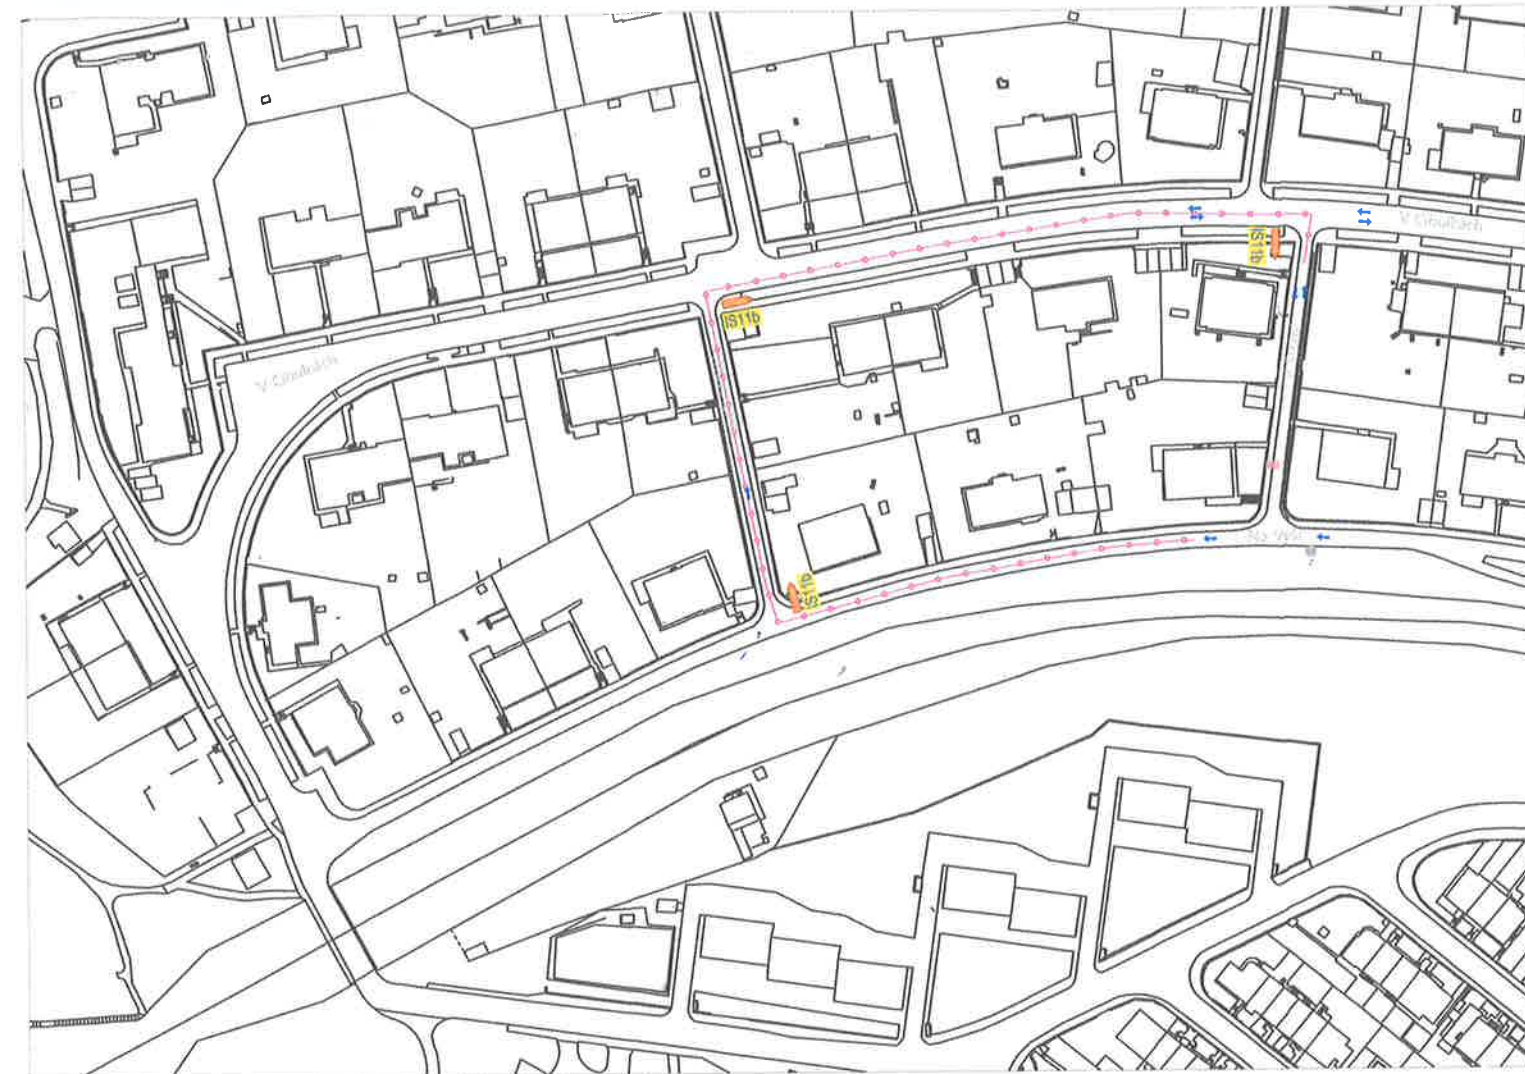

- DIO**
- IP 13c STÁVAJÍCÍ SVISLÉ DOPRAVNÍ ZNAČENÍ
 - IP 13c SVISLÉ DOPRAVNÍ ZNAČENÍ - RUŠENÉ
 - A 15 PROVIZORNÍ SVISLÉ DOPRAVNÍ ZNAČENÍ
- IP 13c s textem „V STRÁNI“*
- ROZSAH PROVÁDĚNÝCH PRACÍ**
- DOČASNÝ ZÁBOR PRO PRÁCE
 - Pozn.: VÝKOP BUDE OPLOCENÝ, příp. OZNAČENÍ POMOCÍ ZNAČEK ZZ*
 - OBJÍZDNÁ TRASA
 - NÁHRADNÍ PĚŠÍ TRASA

Objednatel:	Společnost vlastníků pro dům č.p.426, Košíře, Praha 5 V Stráni 426/1 150 00 Praha 5 - Košíře		
Zhotovitel:		BORA projekt s.r.o. Veletřní 47, 170 00 Praha 7 777 052 048 b.rachunek@seznam.cz	
Název:	DOPRAVNĚ INŽENÝRSKÁ OPATŘENÍ OBNOVA DOMOVNÍ VODOVODNÍ PŘÍPOJKY K č.p. 426/1, ULICE V STRÁNI, k.ú. KOŠÍŘE, PRAHA 5		Číslo soupravy:
Příloha:	SITUACE		
Vypracoval:	kolektiv	Zodpovědný projektant:	Ing. Bohumil Rachůnek, ČKAIT 0009893
Měřítko:	Formát: 2 x A4	Datum: 09/2021	Stupeň: PD Zak. číslo: 06-2021 Příloha: 2.