



OBJEKT	Dopravní značení a opatření	
ULICE	- ul. Barrandovská - Praha - Beroun, tunel, poGTP	
ZNAČKA	240127	
PROJEKTANT	GeoTec-GS, a.s. Chmelová 2920/6, 10 600 Praha	
PROJEKT	08/04/2024	
DPR	DIR	
ORIENTACE	Jakub Hürka	Slavomír Glazl
ADRESA	Praha 5	
KONTAKT	PROZNAK, s.r.o.	Praha
TEL	tel + fax: 2 444 66 444	
WEBSITE	www.proznak.cz	
EMAIL	e-mail: projekty@proznak.cz	
PROJEKTANT	projekce: hurka@proznak.cz	
PROJEKT	08/04/2024	
DPR	DIR	
DIO 1		

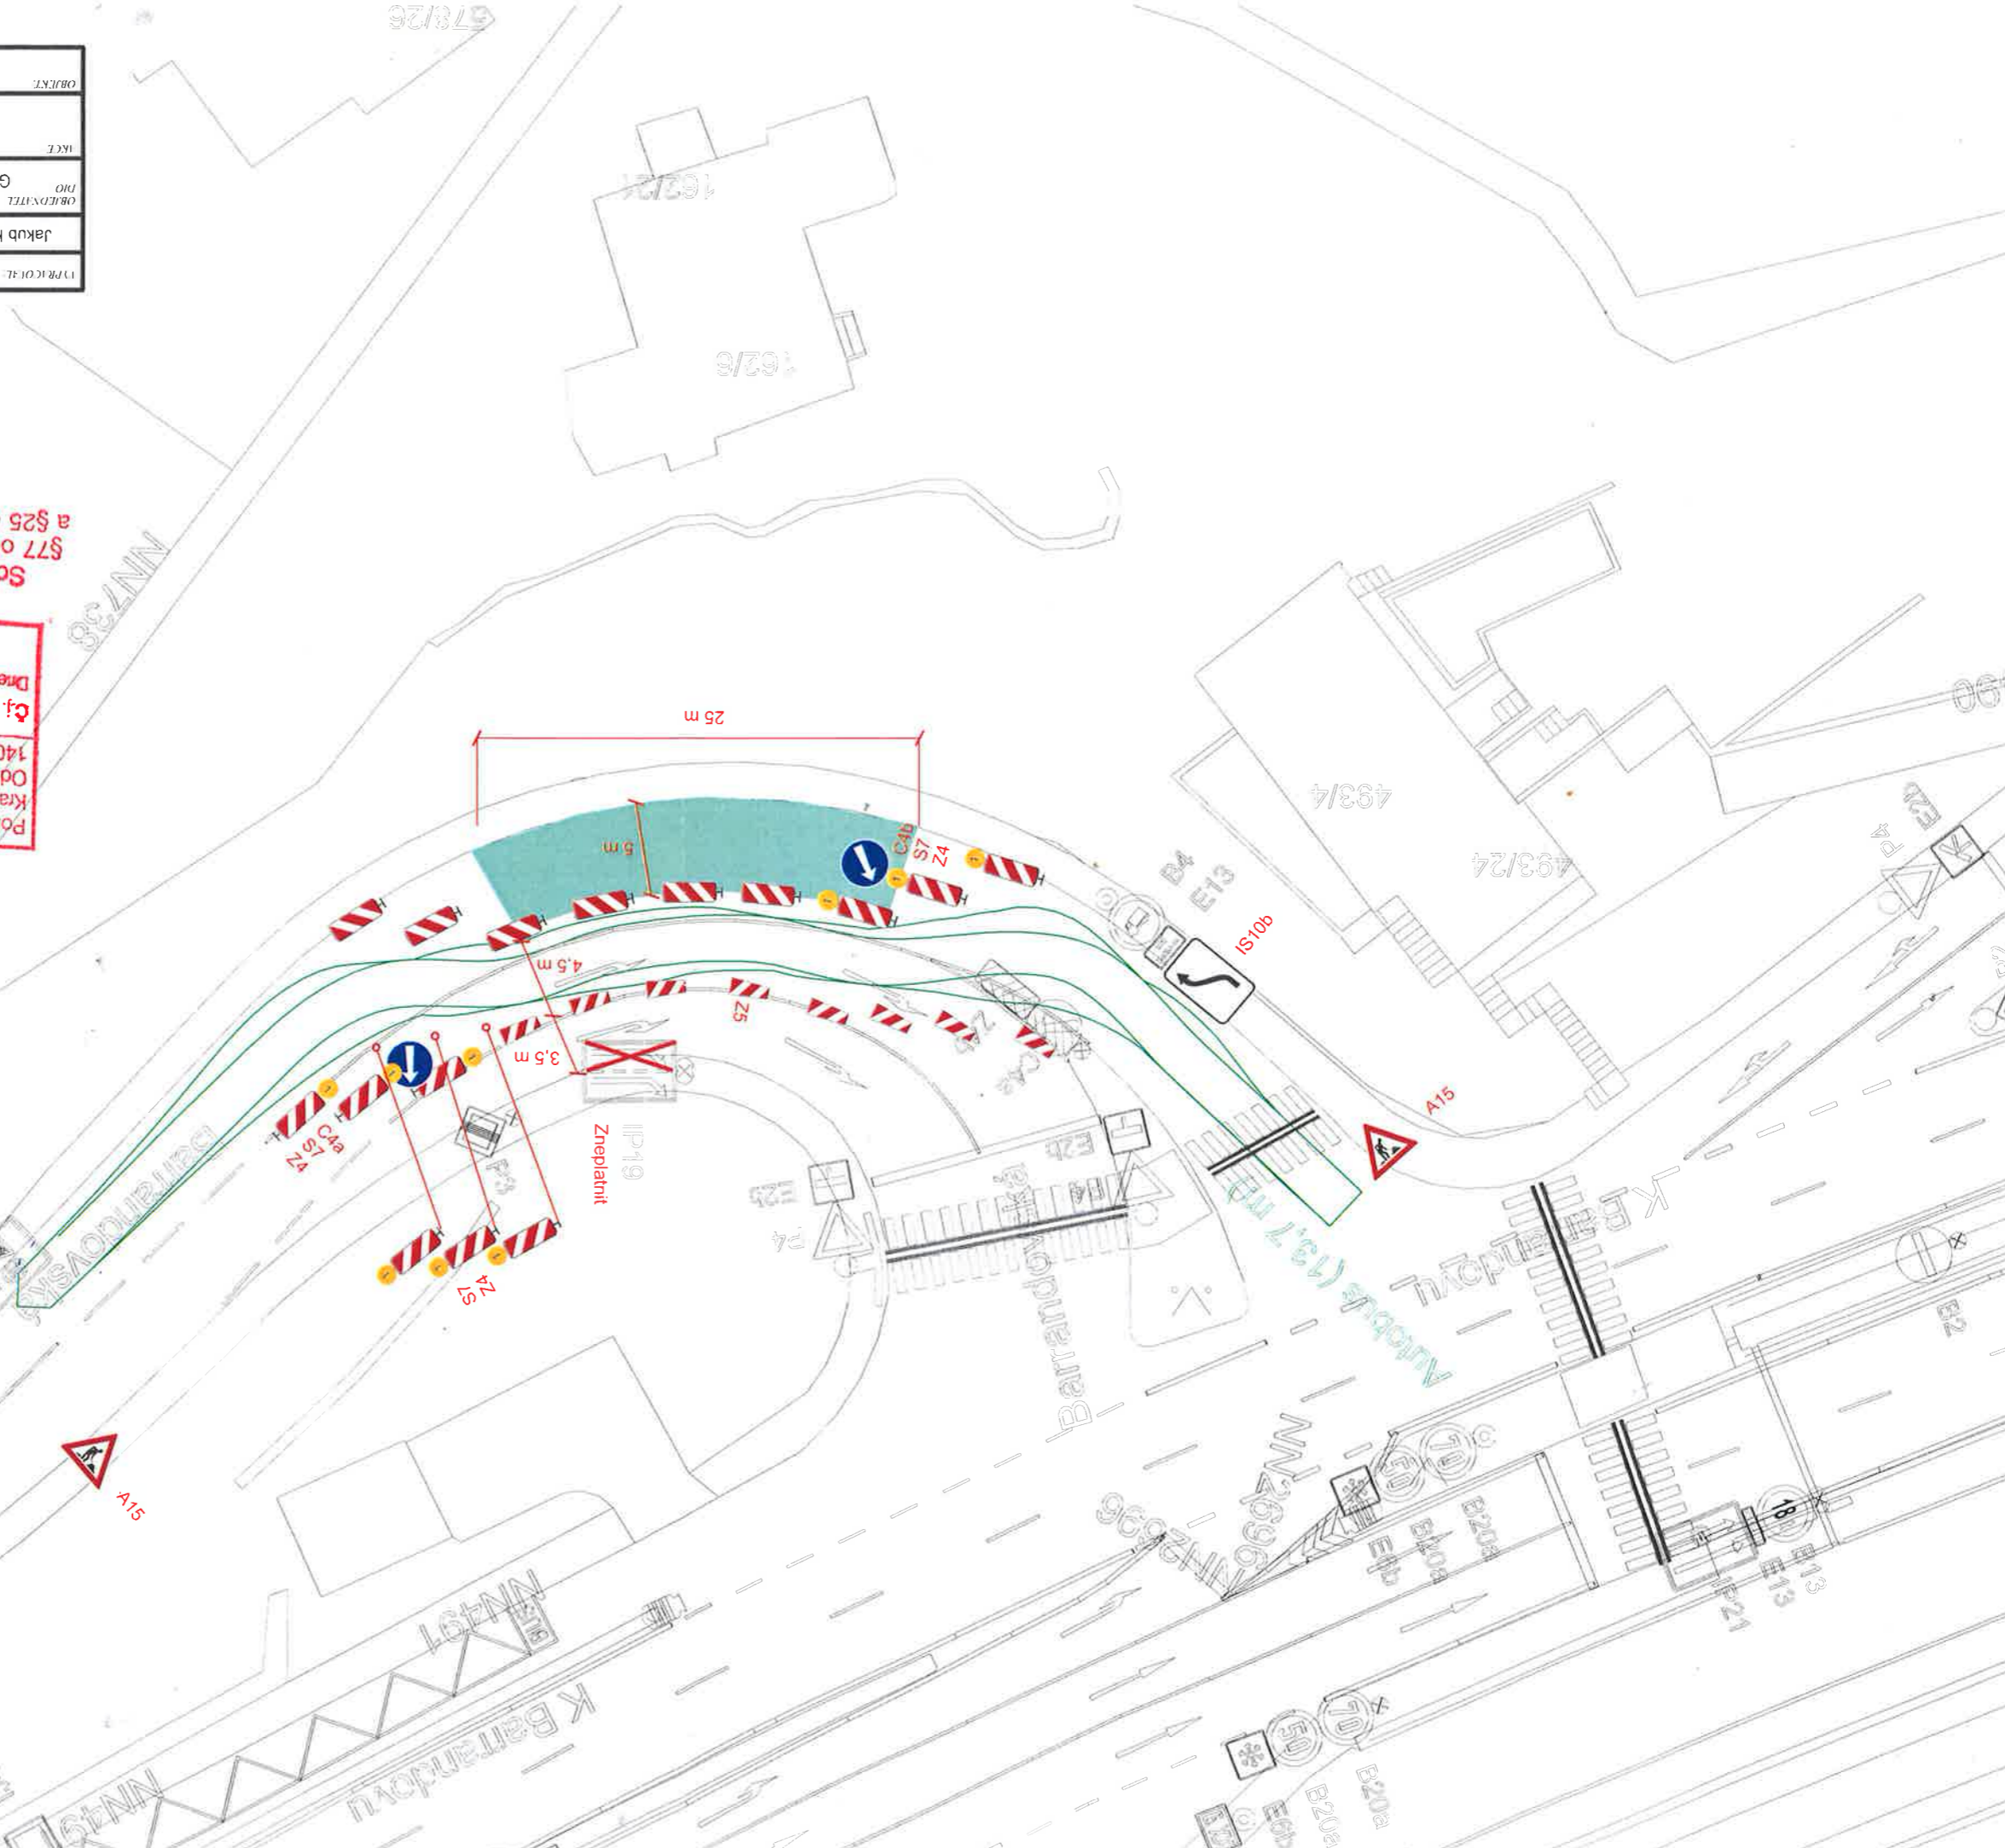

Policie České republiky
Krajské ředitelství policie hl. m. Prahy
Odbor služby dopravní policie
140 00 Praha 4, Kongresová 2
Čj. KAPA-134820-1 /ČJ-20-24-c
Dne: 22-04-2024
vedoucí oddělení
z. r. kpt. Bc. Jan Fejfar

Souhlasné stanovisko ve smyslu
§77 odst. 1 c) a 2 b), z.č. 361/2000 Sb.
a §25 odst. 1 a 6 c), zák. č. 13/1997 Sb.



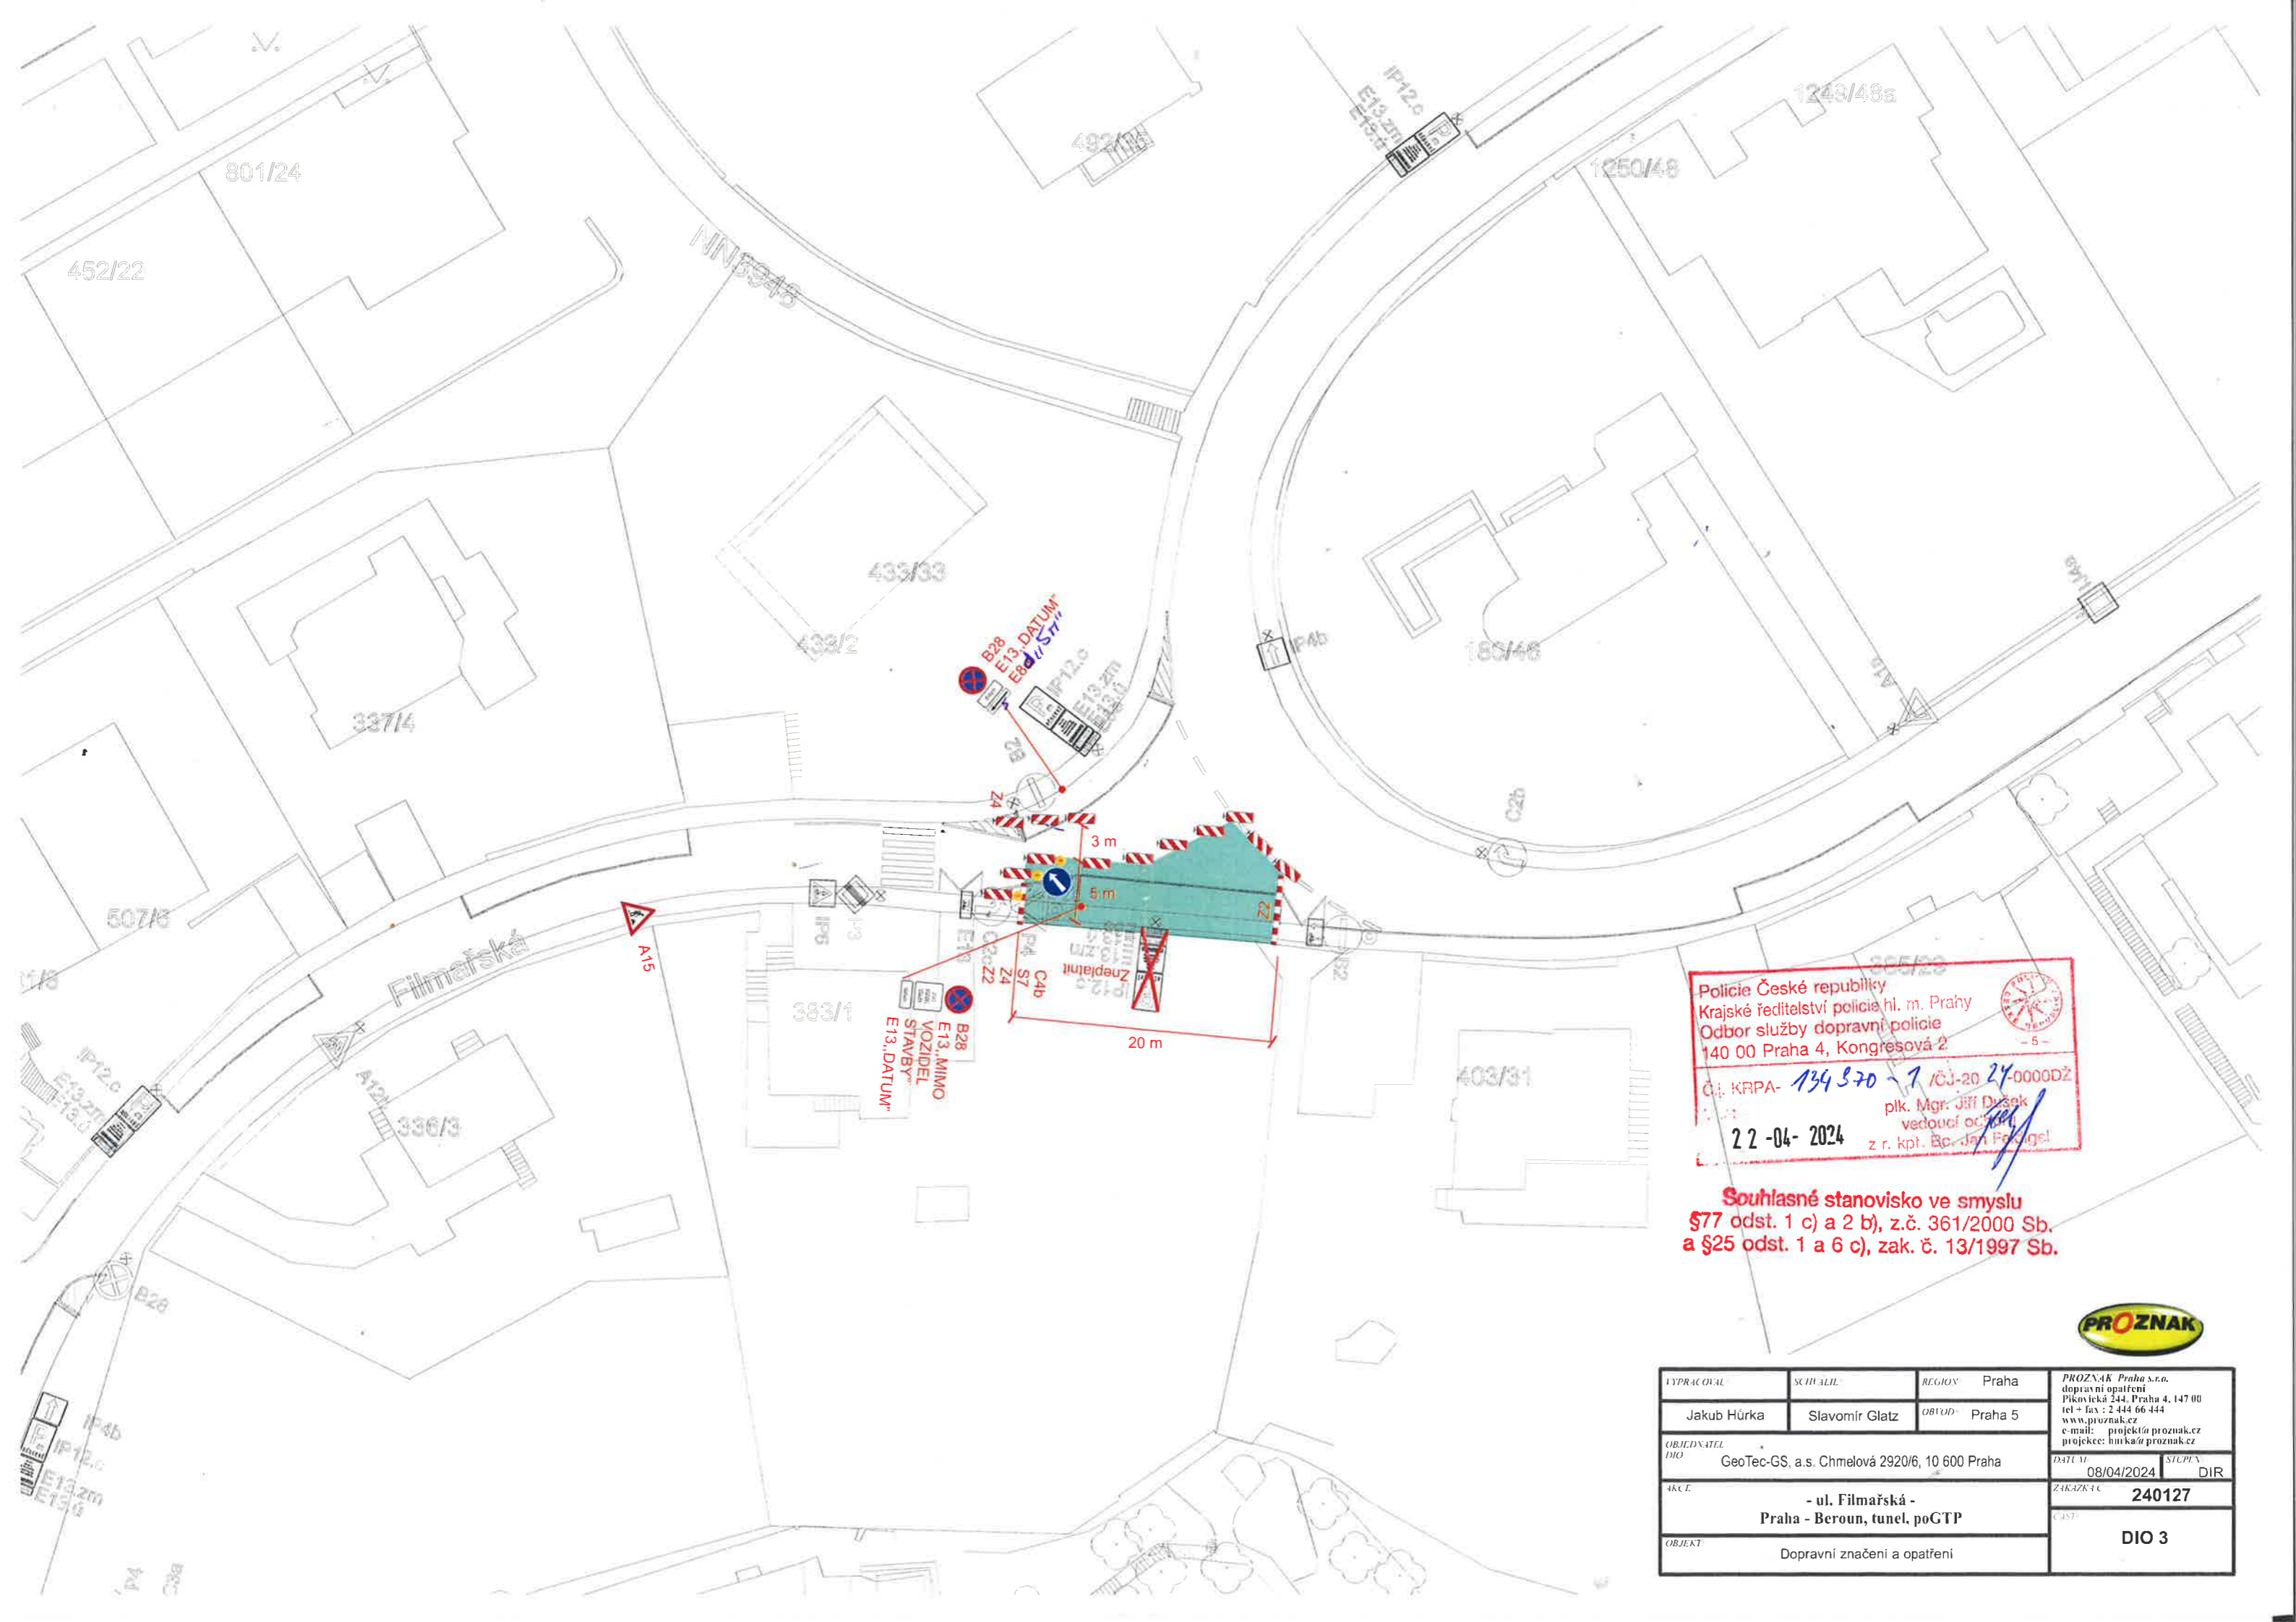


Policie České republiky
 Krajské ředitelství policie hl. m. Prahy
 Odbor služby dopravní policie
 140 00 Praha 4, Kongresová 2
 - 5 -
 Čj. KRPA- 134570-7 /ČJ-20 24-0000DŽ
 plk. Mgr. Jiří Dušek
 vedoucí oddělení
 z r. kpt. Bc. Jan Fajngel
 22-04-2024

**Souhlasné stanovisko ve smyslu
 §77 odst. 1 c) a 2 b), z.č. 361/2000 Sb.
 a §25 odst. 1 a 6 c), zak. č. 13/1997 Sb.**



VYPRACOVAL Jakub Hürka	SCHVÁLIL Slavomír Glatz	REGION Praha	PROZNAK Praha s.r.o. dopravní opatření Píkovická 344, Praha 4, 147 00 tel + fax : 2 444 66 444 www.proznak.cz e-mail: projekt@proznak.cz projekce: hurka@proznak.cz
OBJEDNATEL DIO GeoTec-GS, a.s. Chmelová 2920/6, 10 600 Praha	OBČOD Praha 5	DATUM 08/04/2024	
AKCE - ul. Filmařská - Praha - Beroun, tunel, poGTP			ZÁKAZNÍČKA 240127
OBJEKT Dopravní značení a opatření			ČÍSLO DIO 3

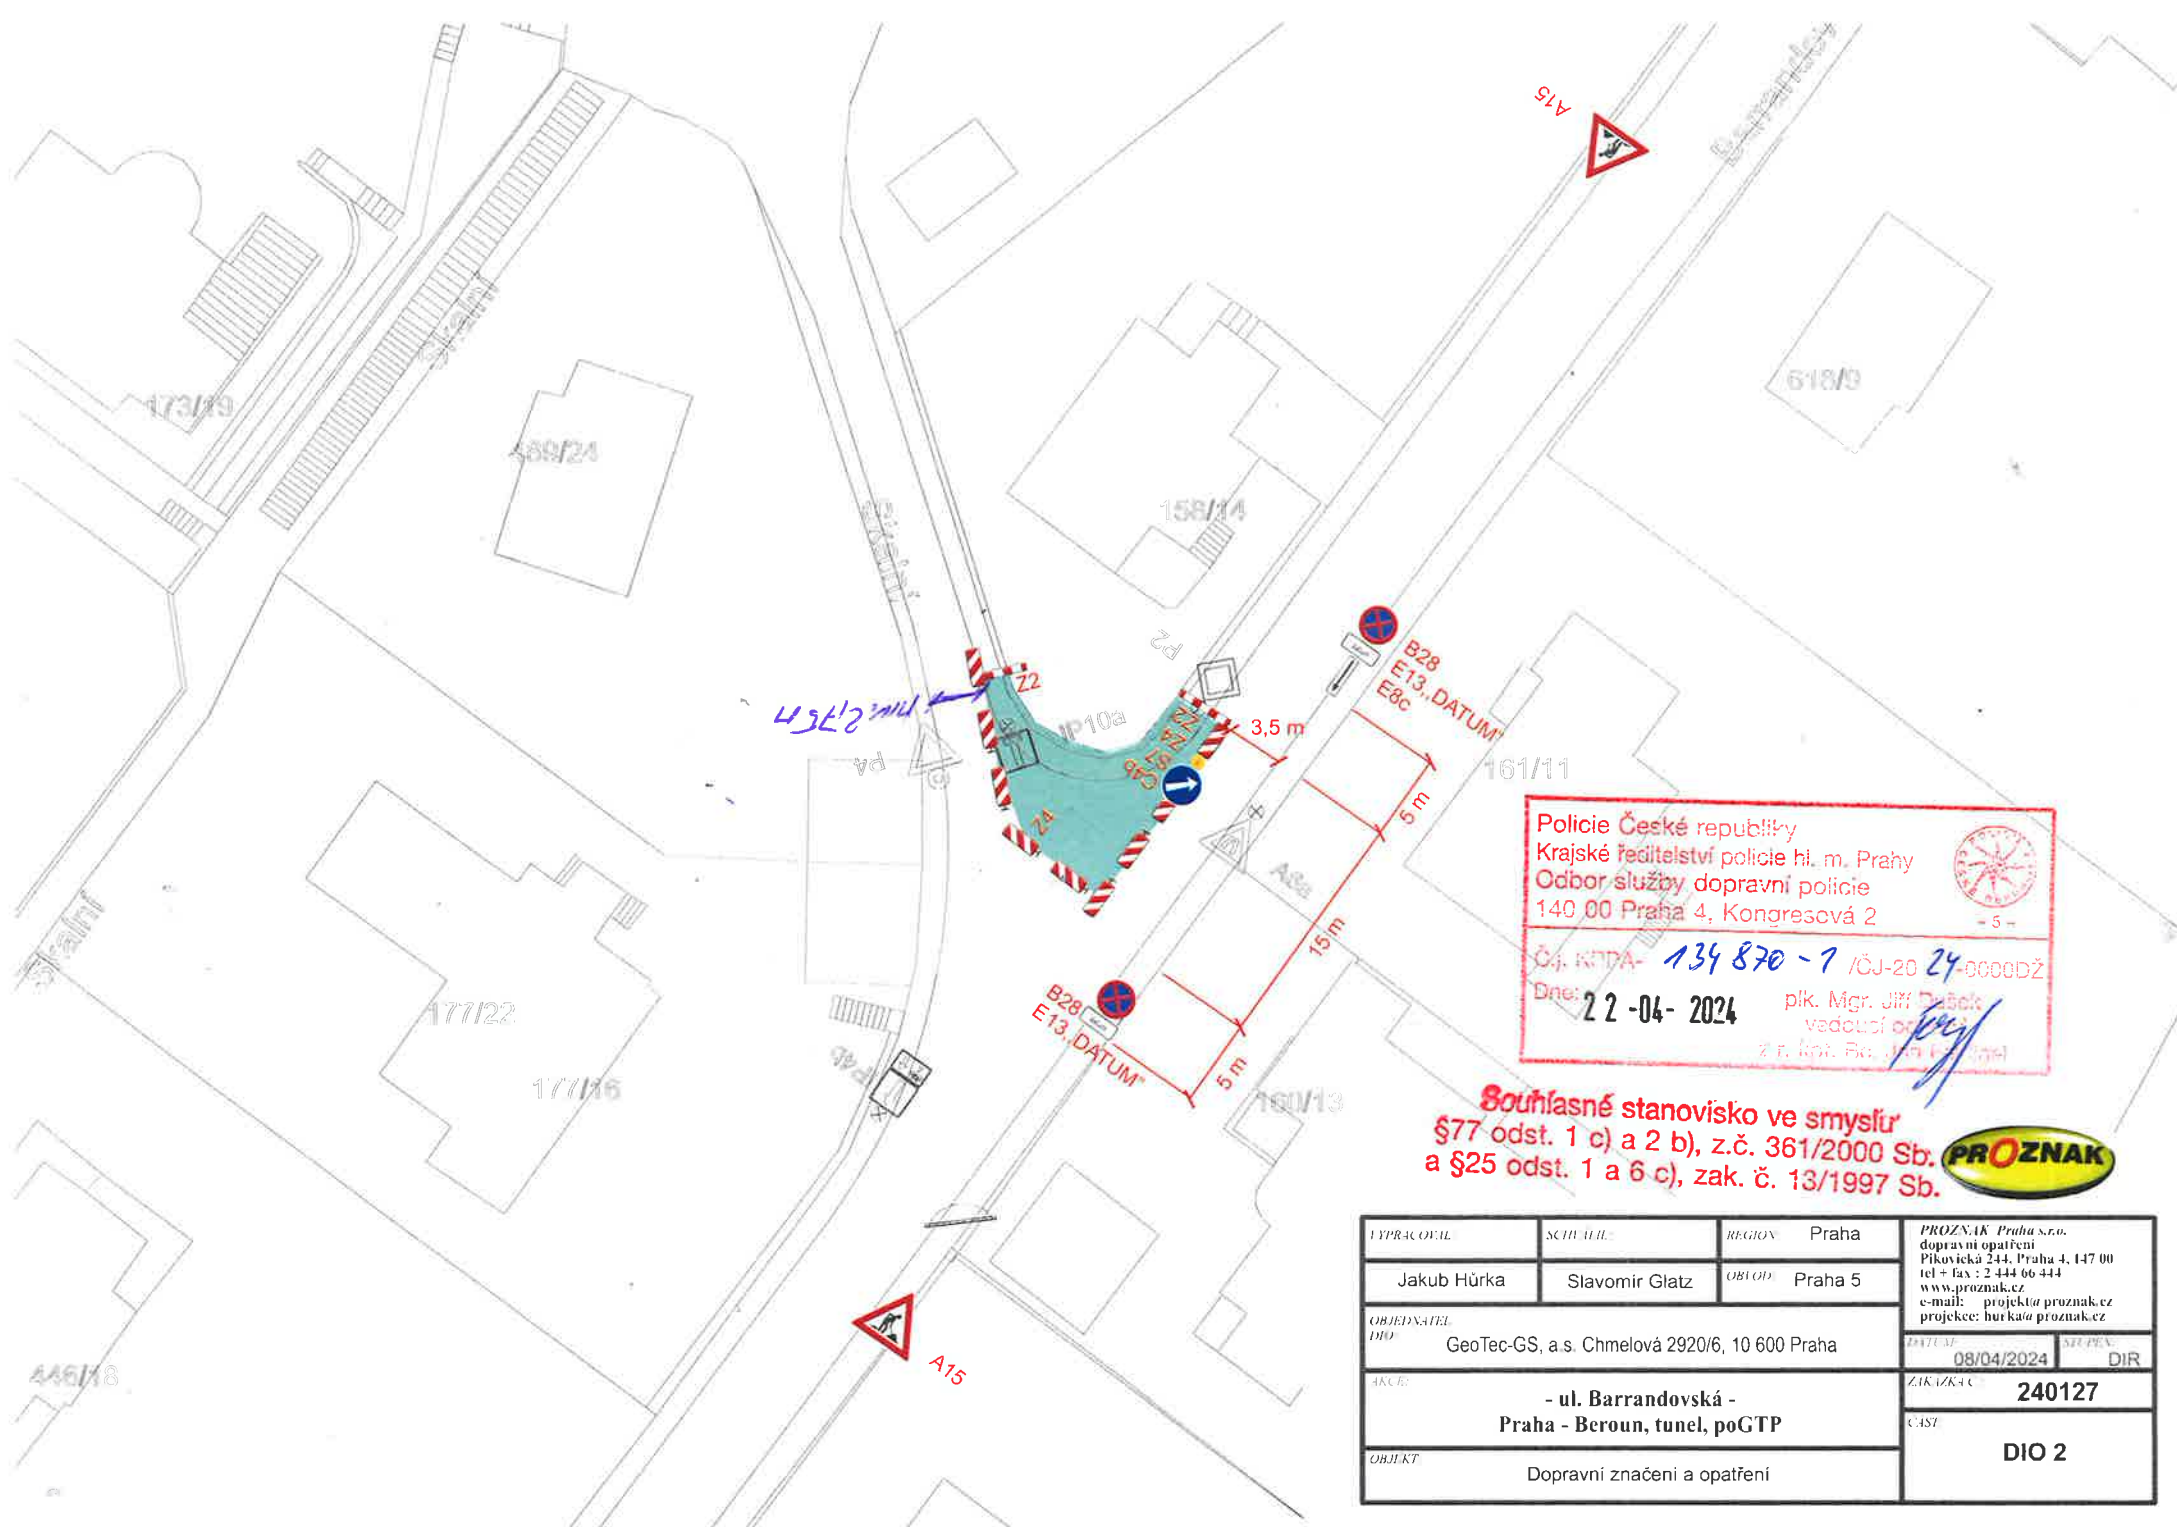

Policie České republiky
 Krajské ředitelství policie hl. m. Prahy
 Odbor služby dopravní policie
 140 00 Praha 4, Kongresová 2

Čj. KMPA- 134 870 - 7 /ČJ-20 24-0000DŽ
 Dne: 22-04-2024 plk. Mgr. Jiří Dášek
 vedoucí oddělení
 z. r. kapit. Bc. Jan Kříž

Souhlasné stanoviště ve smyslu
§77 odst. 1 c) a 2 b), z.č. 361/2000 Sb.
a §25 odst. 1 a 6 c), zak. č. 13/1997 Sb.



TYPRACOVNÍ	SCHEMA	REGION	Praha	PROZNAK Praha s.r.o. dopravní opatření Píkovičká 244, Praha 4, 147 00 tel + fax : 2 444 66 444 www.proznak.cz e-mail: projekce@proznak.cz projekce: hurka@proznak.cz
Jakub Hürka	Slavomír Glatz	OBLOHA	Praha 5	
OBJEDNATEL DIO	GeoTec-GS, a.s. Chmelová 2920/6, 10 600 Praha			DATUM: 08/04/2024 STRUČNĚ: DIR
AKCE:	- ul. Barrandovská - Praha - Beroun, tunel, poGTP			ZAKAZKA: 240127
OBJEKT:	Dopravní značení a opatření			CIST: DIO 2