


POLICIE ČESKÉ REPUBLIKY
 KRAJSKÉ ŘEDITELSTVÍ POLICIE
 HLAVNÍHO MĚSTA PRAHY
 ODBOR SLUŽBY DOPRAVNÍ POLICIE 5
 ODDĚLENÍ DOPRAVNÍHO INŽENÝRSTVÍ
 140 00 PRAHA 4, KONGRESOVÁ 2

Příloha č. 1 k písemnému stanovisku čj.
 KRPA- 723368-4ČJ-20240000DŽ
 Počet listů: 1/1

plk. Mgr. Jiří Dušek
 z r. kpt. Bc. Jozef Feldigel DIS.

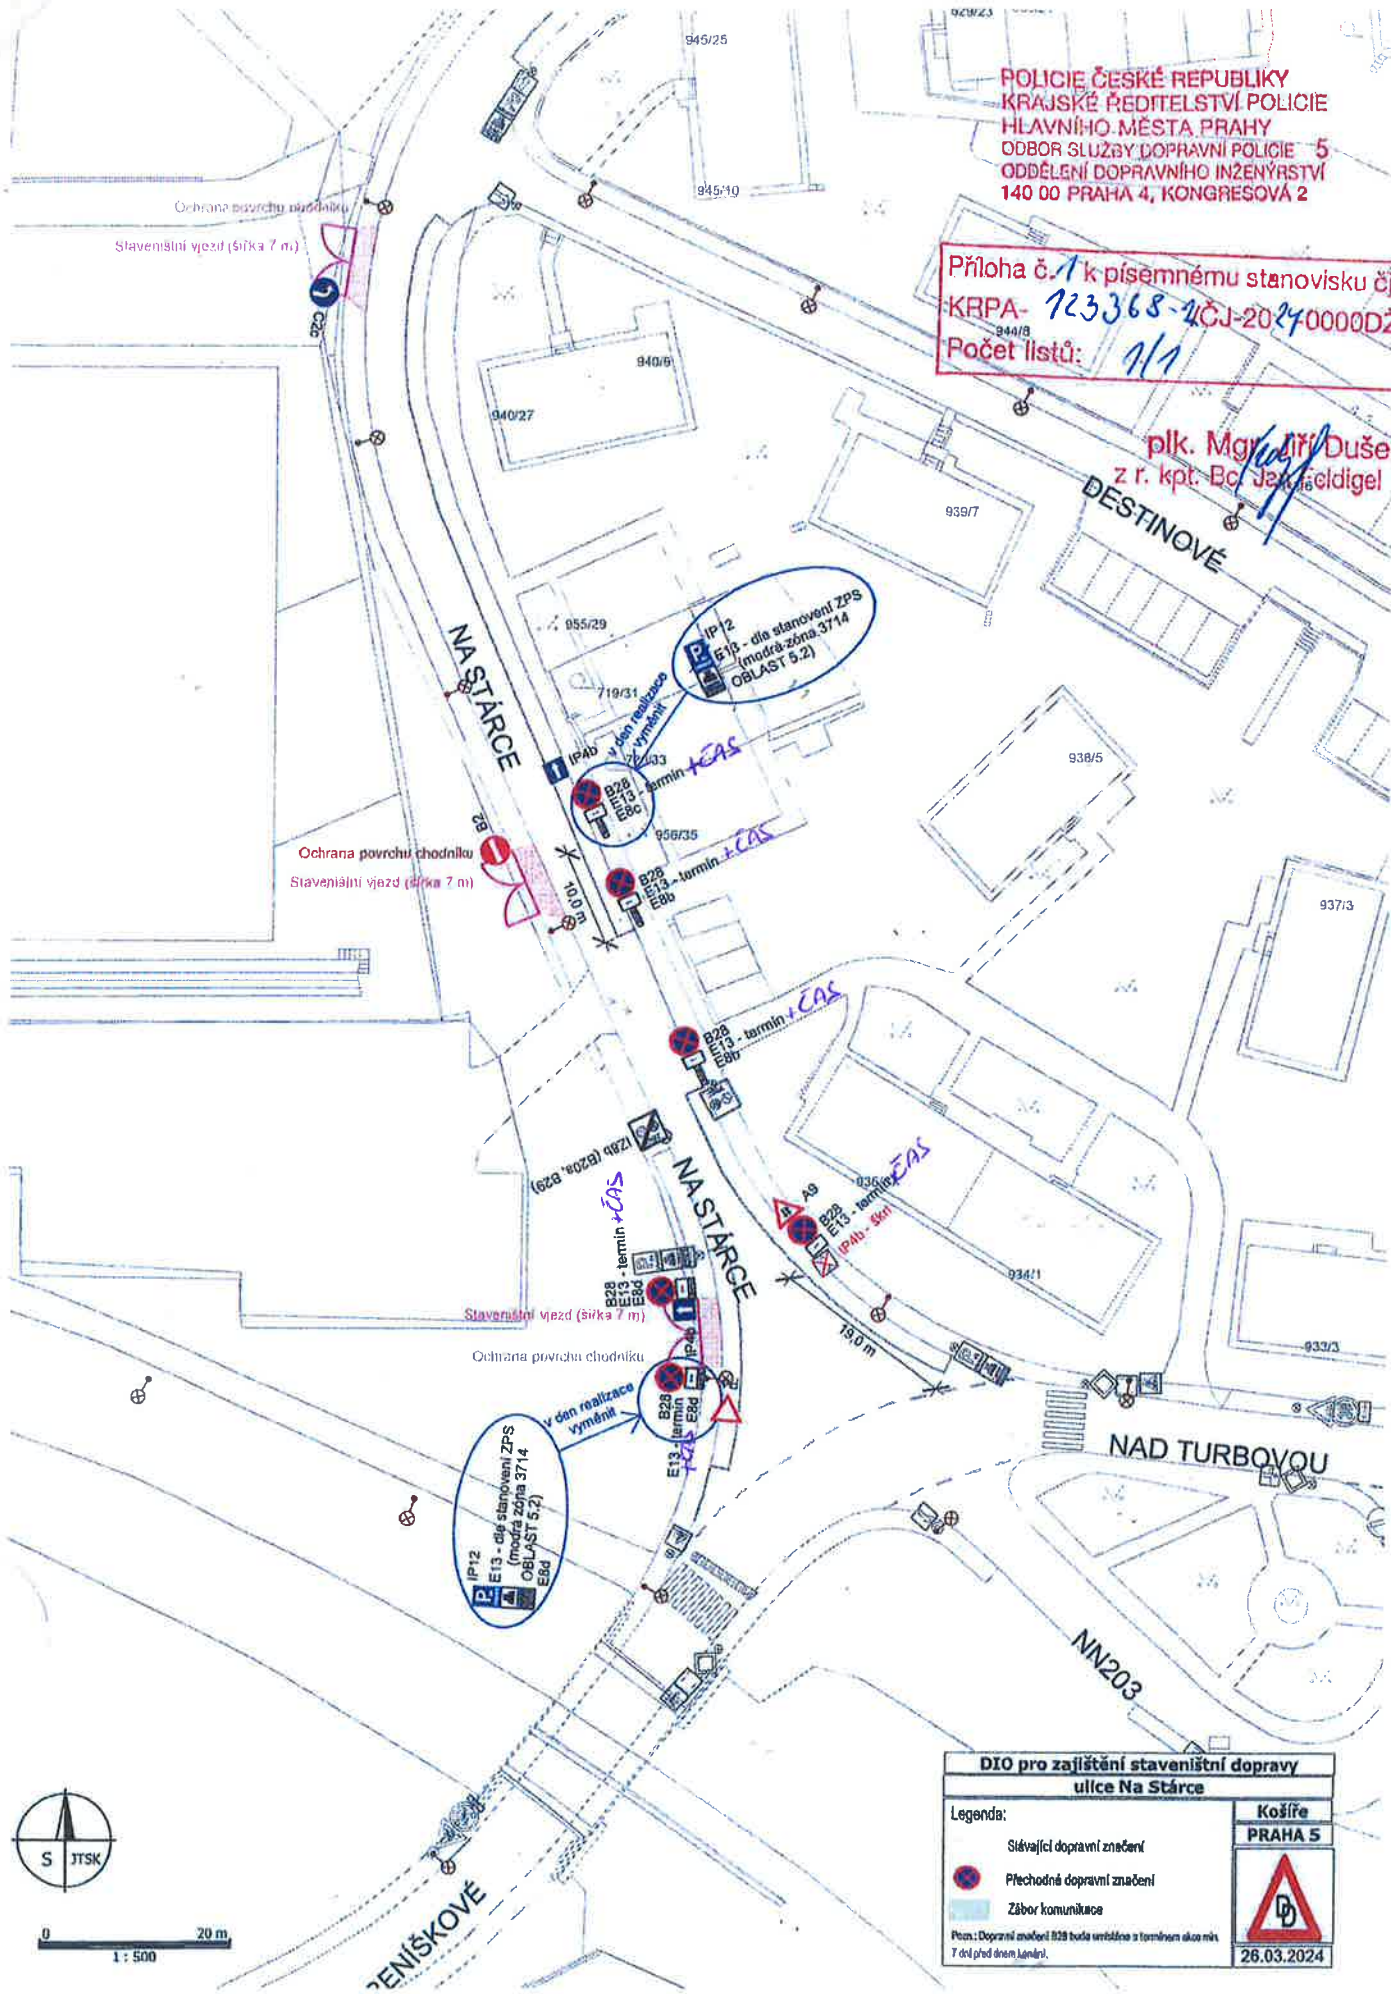

**DIO pro zajištění staveništní dopravy
 ulice Na Stárce**

Legenda:	Kořife PRAHA 5
<ul style="list-style-type: none"> Stávající dopravní značení Přechodná dopravní značení Zábor komunikace 	
Pozn.: Dopravní značení B28 bude umístěno a termínem dle mlu. 7 dní před dnem konání.	
26.03.2024	