
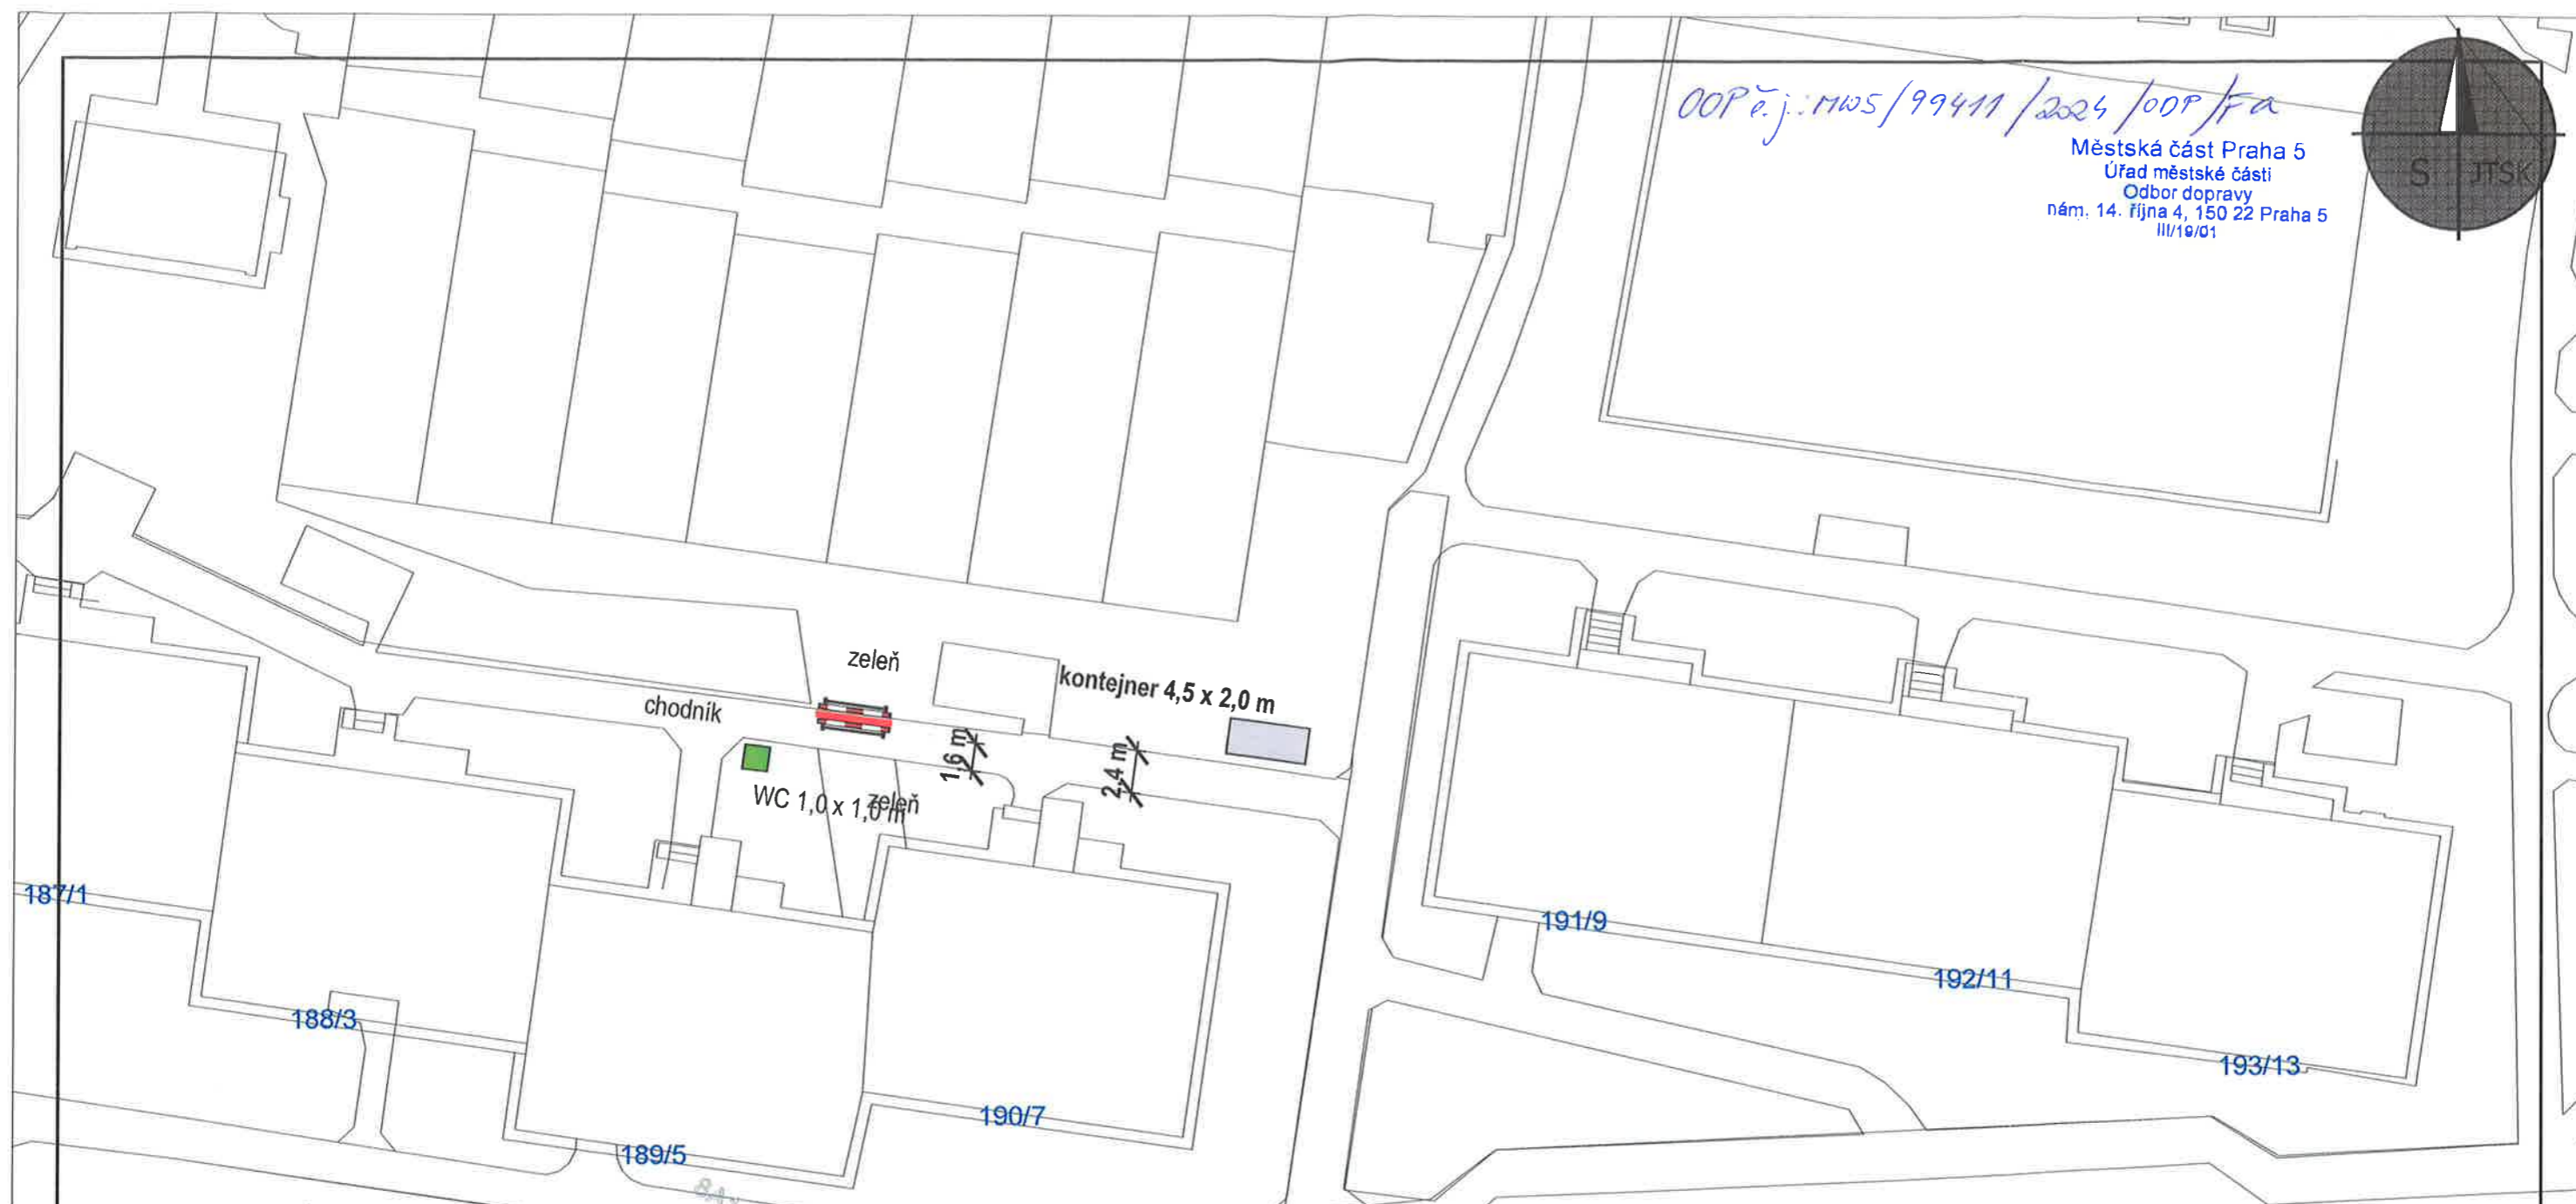


00Př.j.: MWS/99411/2024/00P/FA

Městská část Praha 5
Úřad městské části
Odbor dopravy
nám. 14. října 4, 150 22 Praha 5
III/19/01

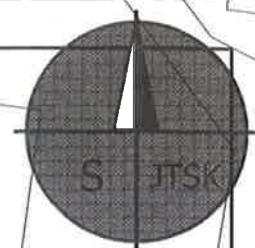

187/1

188/3

189/5

190/7

191/9

192/11

193/13

Policie České republiky
Krajské ředitelství policie hl. m. Prahy
Odbor služby dopravní policie
140 00 Praha 4, Kongresová 2

Č.j. KRPA- 142 752 - 7 /ČJ-2024-0000DŽ
Dne: 29-04-2024 plk. Mgr. Jiří Dušek
vedoucí oddělení z r. kot. Bc. Jan Palouš

Souhlasné stanovisko ve smyslu
§77 odst. 1 c) a 2 b), z.č. 361/2000 Sb.
a §25 odst. 1 a 6 c), zak. č. 13/1997 Sb.

BRDLÍKOVA

6 - výkop



PRAŽSKÉ SLUŽBY

DOPRAVNÍ ZNAČENÍ
PROJEKTOVÁ KANCELÁŘ
EN ISO 9001 certifikována RWTÜV

PRAŽSKÉ SLUŽBY, a.s.
IČ: 25244120 • DIČ: CZ-05244120 • PRÁHA 5, NÁM. 14. ŘÍJNA 4 • TEL: +420 224 100 100 • E: petr.dvorak@ps.cz • W: www.pss.cz


Petr Dvořák T: +420 603 151 090 E: petr.dvorak@ps.cz
BOHEMIATEL, spol. s r.o.

Petr Dvořák
únor 2024

Výstavba optické sítě pro T-Mobile - akce Homolka A
Praha 5 - Hennerova a okolí

NÁVRH DIO

00P 7.j: 1105/99411/2024/00P ka
Městská část Praha 5
Úřad městské části
Odbor dopravy
nám. 14. října 4, 150 22 Praha
III/19/01

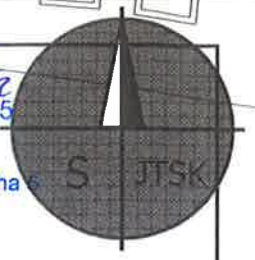

recyklat (zpevněná plocha)
- zajistí stavba, po skončení akce
uveče do původního stavu

zelen
E-13 "CHODNÍK UZAVŘEN"

chodník

zelen

2,4 m

187/1

188/3

E 13 "CHODNÍK UZAVŘEN"

190/7

189/5

191/9

192/11

193/13

NN159

Police České republiky
Krajské ředitelství policie hl. m. Prahy
Odbor služby dopravní policie
140 00 Praha 4, Kongresová 2



Č.j. KNPA-142752-1 /ČJ-2024-0000DŽ
Dne: 29-04-2024
plk. Mgr. Jiří Dušek
vedoucí odboru
z r. kpt. Bc. Jan Fojtíček

Souhlasné stanovisko ve smyslu
§77 odst. 1 c) a 2 b), z.č. 361/2000 Sb.
a §25 odst. 1 a 6 c), zak. č. 13/1997 Sb.




HOENNEROVA

6 - povrchy

	PRAŽSKÉ SLUŽBY	DOPRAVNÍ ZNAČENÍ	
		PROJEKTOVÁ KANCELÁŘ EN ISO 9001 certifikováno RWTÜV	
PRAŽSKÉ SLUŽBY, a.s.		PRAŽSKÉ SLUŽBY, a.s.	
Výkres: Petr Dvořák		T +420 603 151 080 E petr.dvorak@psluzby.cz	
Zpracoval: BOHEMIATEL, spol. s r.o.		Dělník: Petr Dvořák	
Město: Praha 5 - Hennerova a okolí		Únor 2024	
Výstavba optické sítě pro T-Mobile - akce Homolka A		NÁVRH DÍO	

00P č.j.: M105/99411/2024/005
Městská část Praha 5
Úřad městské části
Odbor dopravy
nám. 14. října 4, 150 22 Praha 5
III/19/01

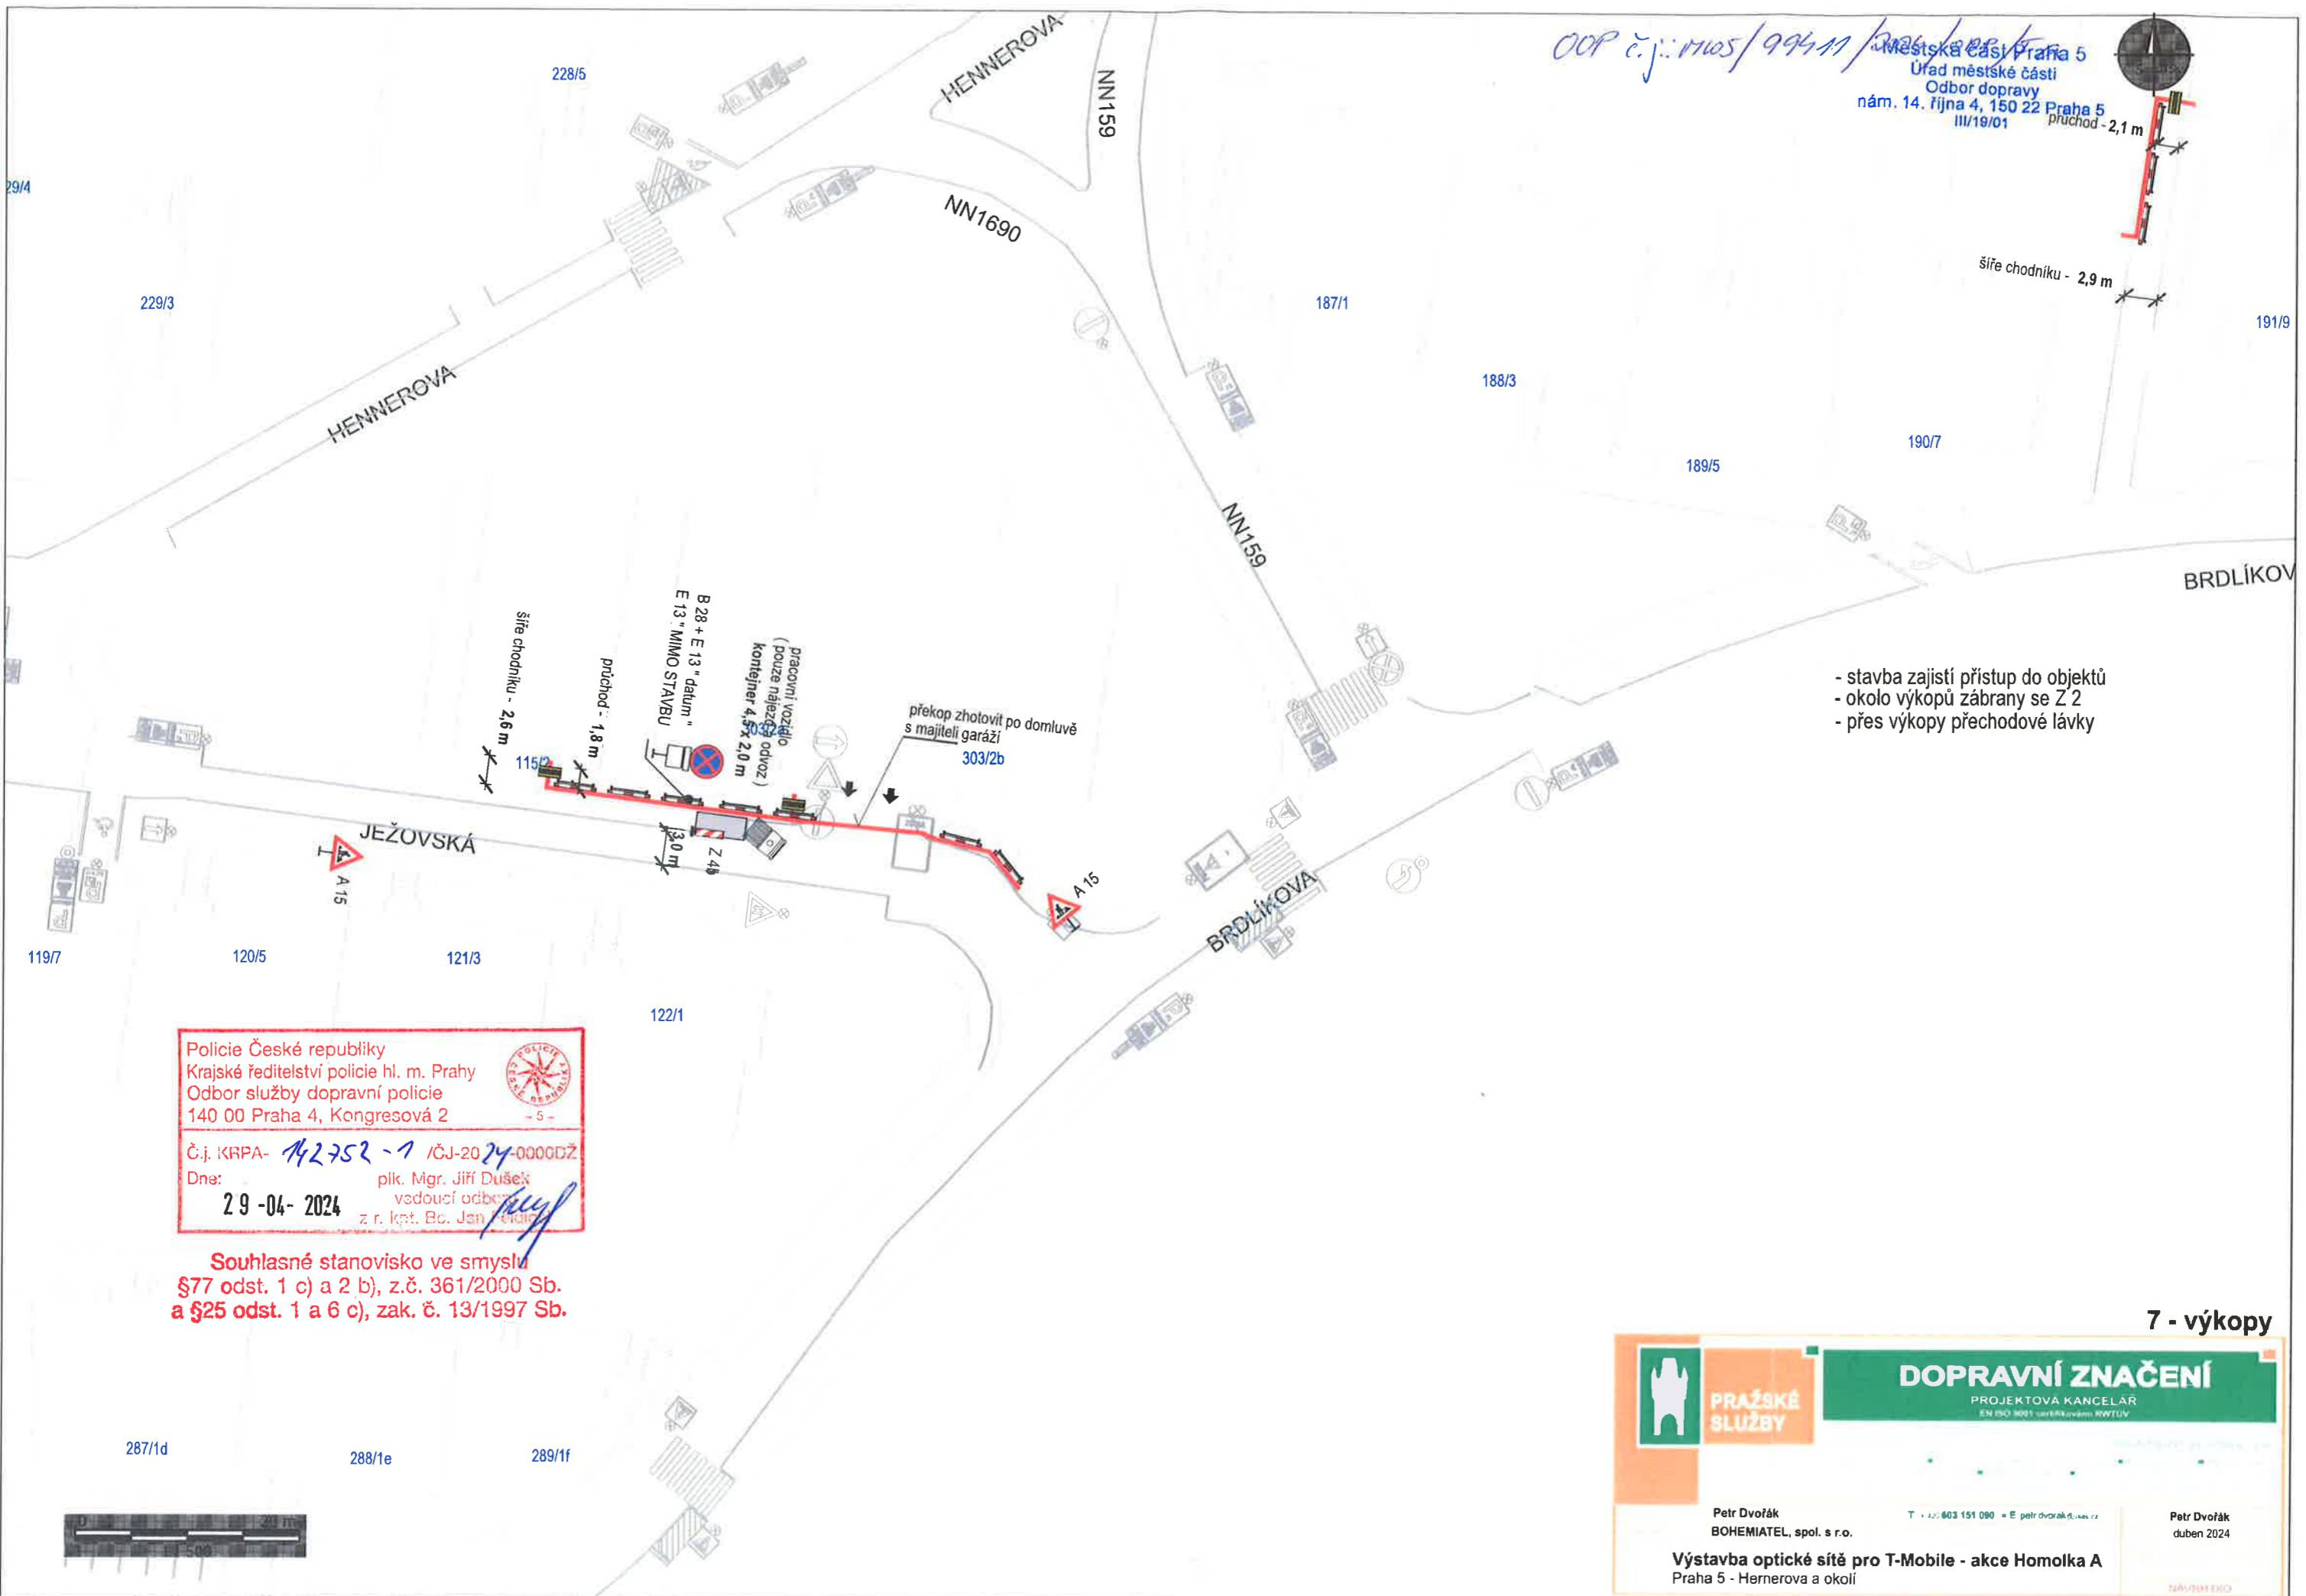

- stavba zajistí přístup do objektů
- okolo výkopů zábrany se Z 2
- přes výkopy přechodové lávky

Policie České republiky
Krajské ředitelství policie hl. m. Prahy
Odbor služby dopravní policie
140 00 Praha 4, Kongresová 2

Č.j. KRPA- 142752-7 /ČJ-2024-0000DŽ
Dne: 29-04-2024 plk. Mgr. Jiří Dušek
vedoucí odboru z r. kapit. Bo. Jan

Souhlasné stanovisko ve smyslu
§77 odst. 1 c) a 2 b), z.č. 361/2000 Sb.
a §25 odst. 1 a 6 c), zak. č. 13/1997 Sb.




7 - výkopy

PRAŽSKÉ SLUŽBY
DOPRAVNÍ ZNAČENÍ
PROJEKTOVÁ KANCELÁŘ
EN ISO 9001 certifikováno RWTLUV

Petr Dvořák
BOHEMIATEL, spol. s r.o.
T +420 603 151 090 E petr.dvorak@bohemiatel.cz

Petr Dvořák
duben 2024

Výstavba optické sítě pro T-Mobile - akce Homolka A
Praha 5 - Henerova a okolí

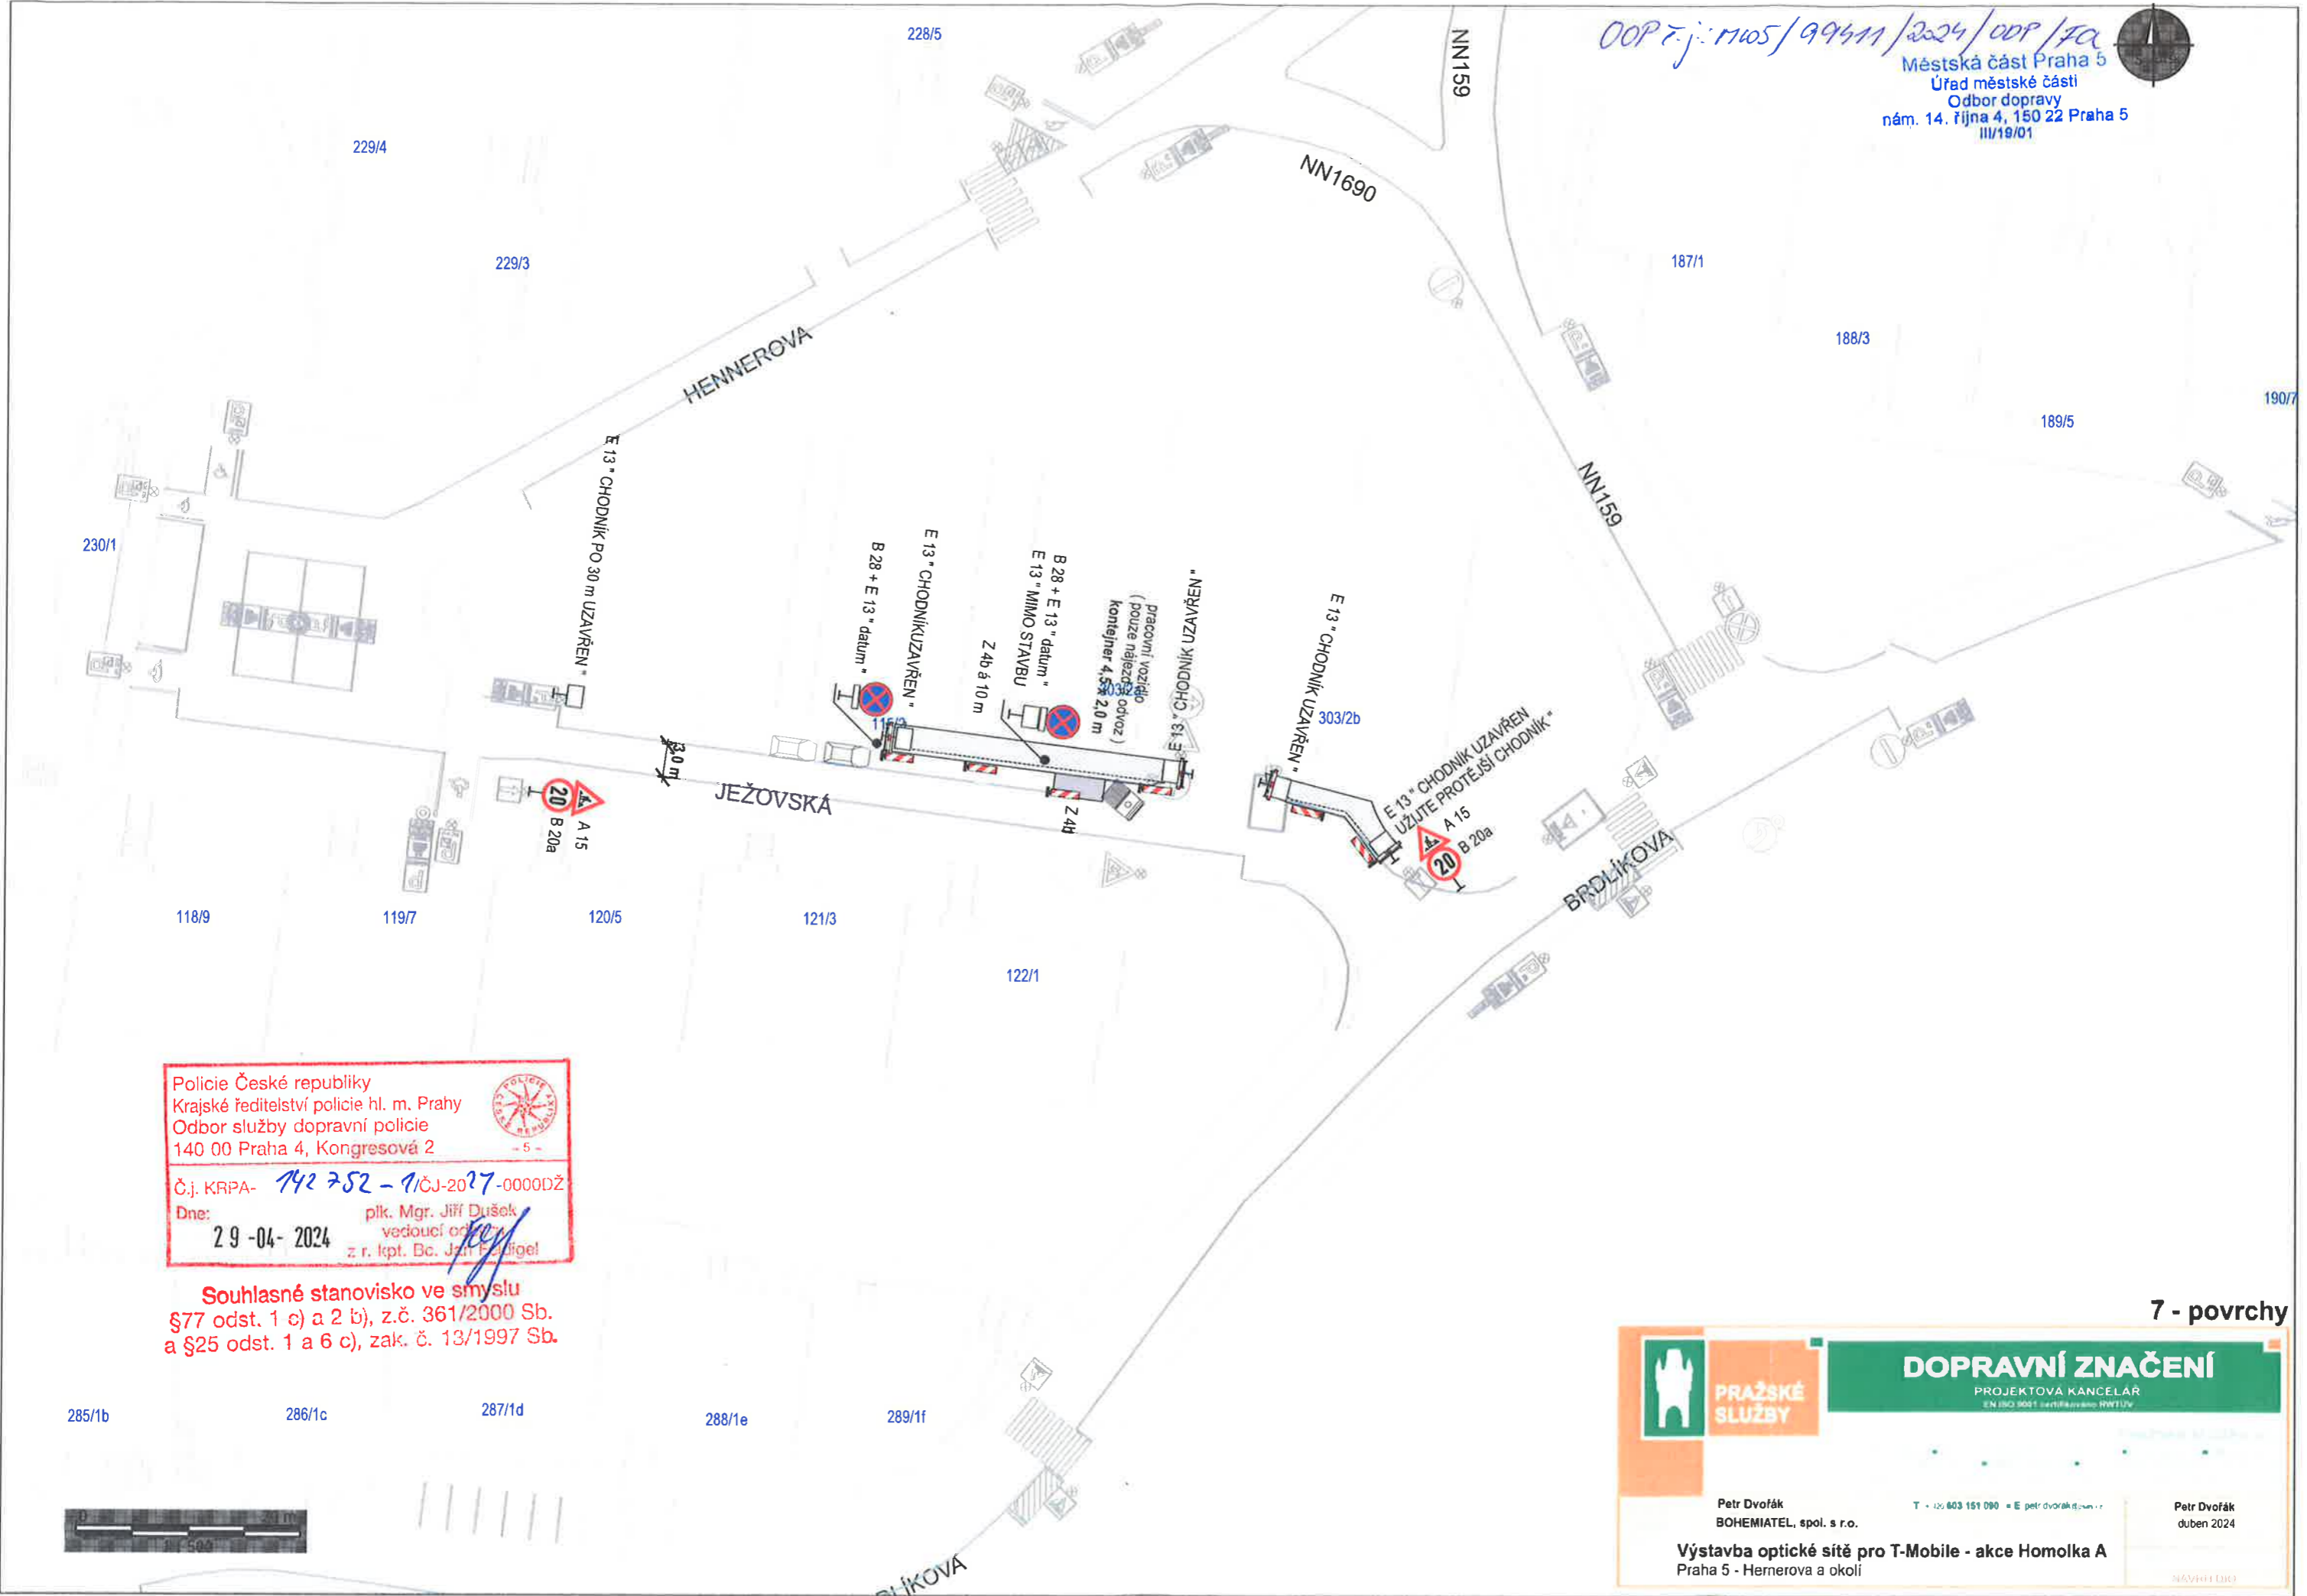

Policie České republiky
Krajské ředitelství policie hl. m. Prahy
Odbor služby dopravní policie
140 00 Praha 4, Kongresová 2

Č.j. KRPA- 742 752 - 11ČJ-2027-0000DŽ
Dne: 29-04-2024 plk. Mgr. Jiří Dušek
vedoucí oddělení z r. kpt. Bc. Jan Fajfigel

Souhlasné stanovisko ve smyslu
§77 odst. 1 c) a 2 b), z.č. 361/2000 Sb.
a §25 odst. 1 a 6 c), zak. č. 13/1997 Sb.

285/1b 286/1c 287/1d 288/1e 289/1f



7 - povrchy

PRAŽSKÉ SLUŽBY
DOPRAVNÍ ZNAČENÍ
PROJEKTOVÁ KANCELAR
EN ISO 9001 certifikované HWTLU



Petr Dvořák
BOHEMIATEL, spol. s r.o.
T +420 603 151 090 E petr.dvorak@bohemiatel.cz

Petr Dvořák
duben 2024

Výstavba optické sítě pro T-Mobile - akce Homolka A
Praha 5 - Hernerova a okolí

00P z.j.: 1705/99411/2024/00P/1A

Městská část Praha 5
Úřad městské části
Odbor dopravy
nám. 14. října 4, 150 22 Praha 5
III/19/01

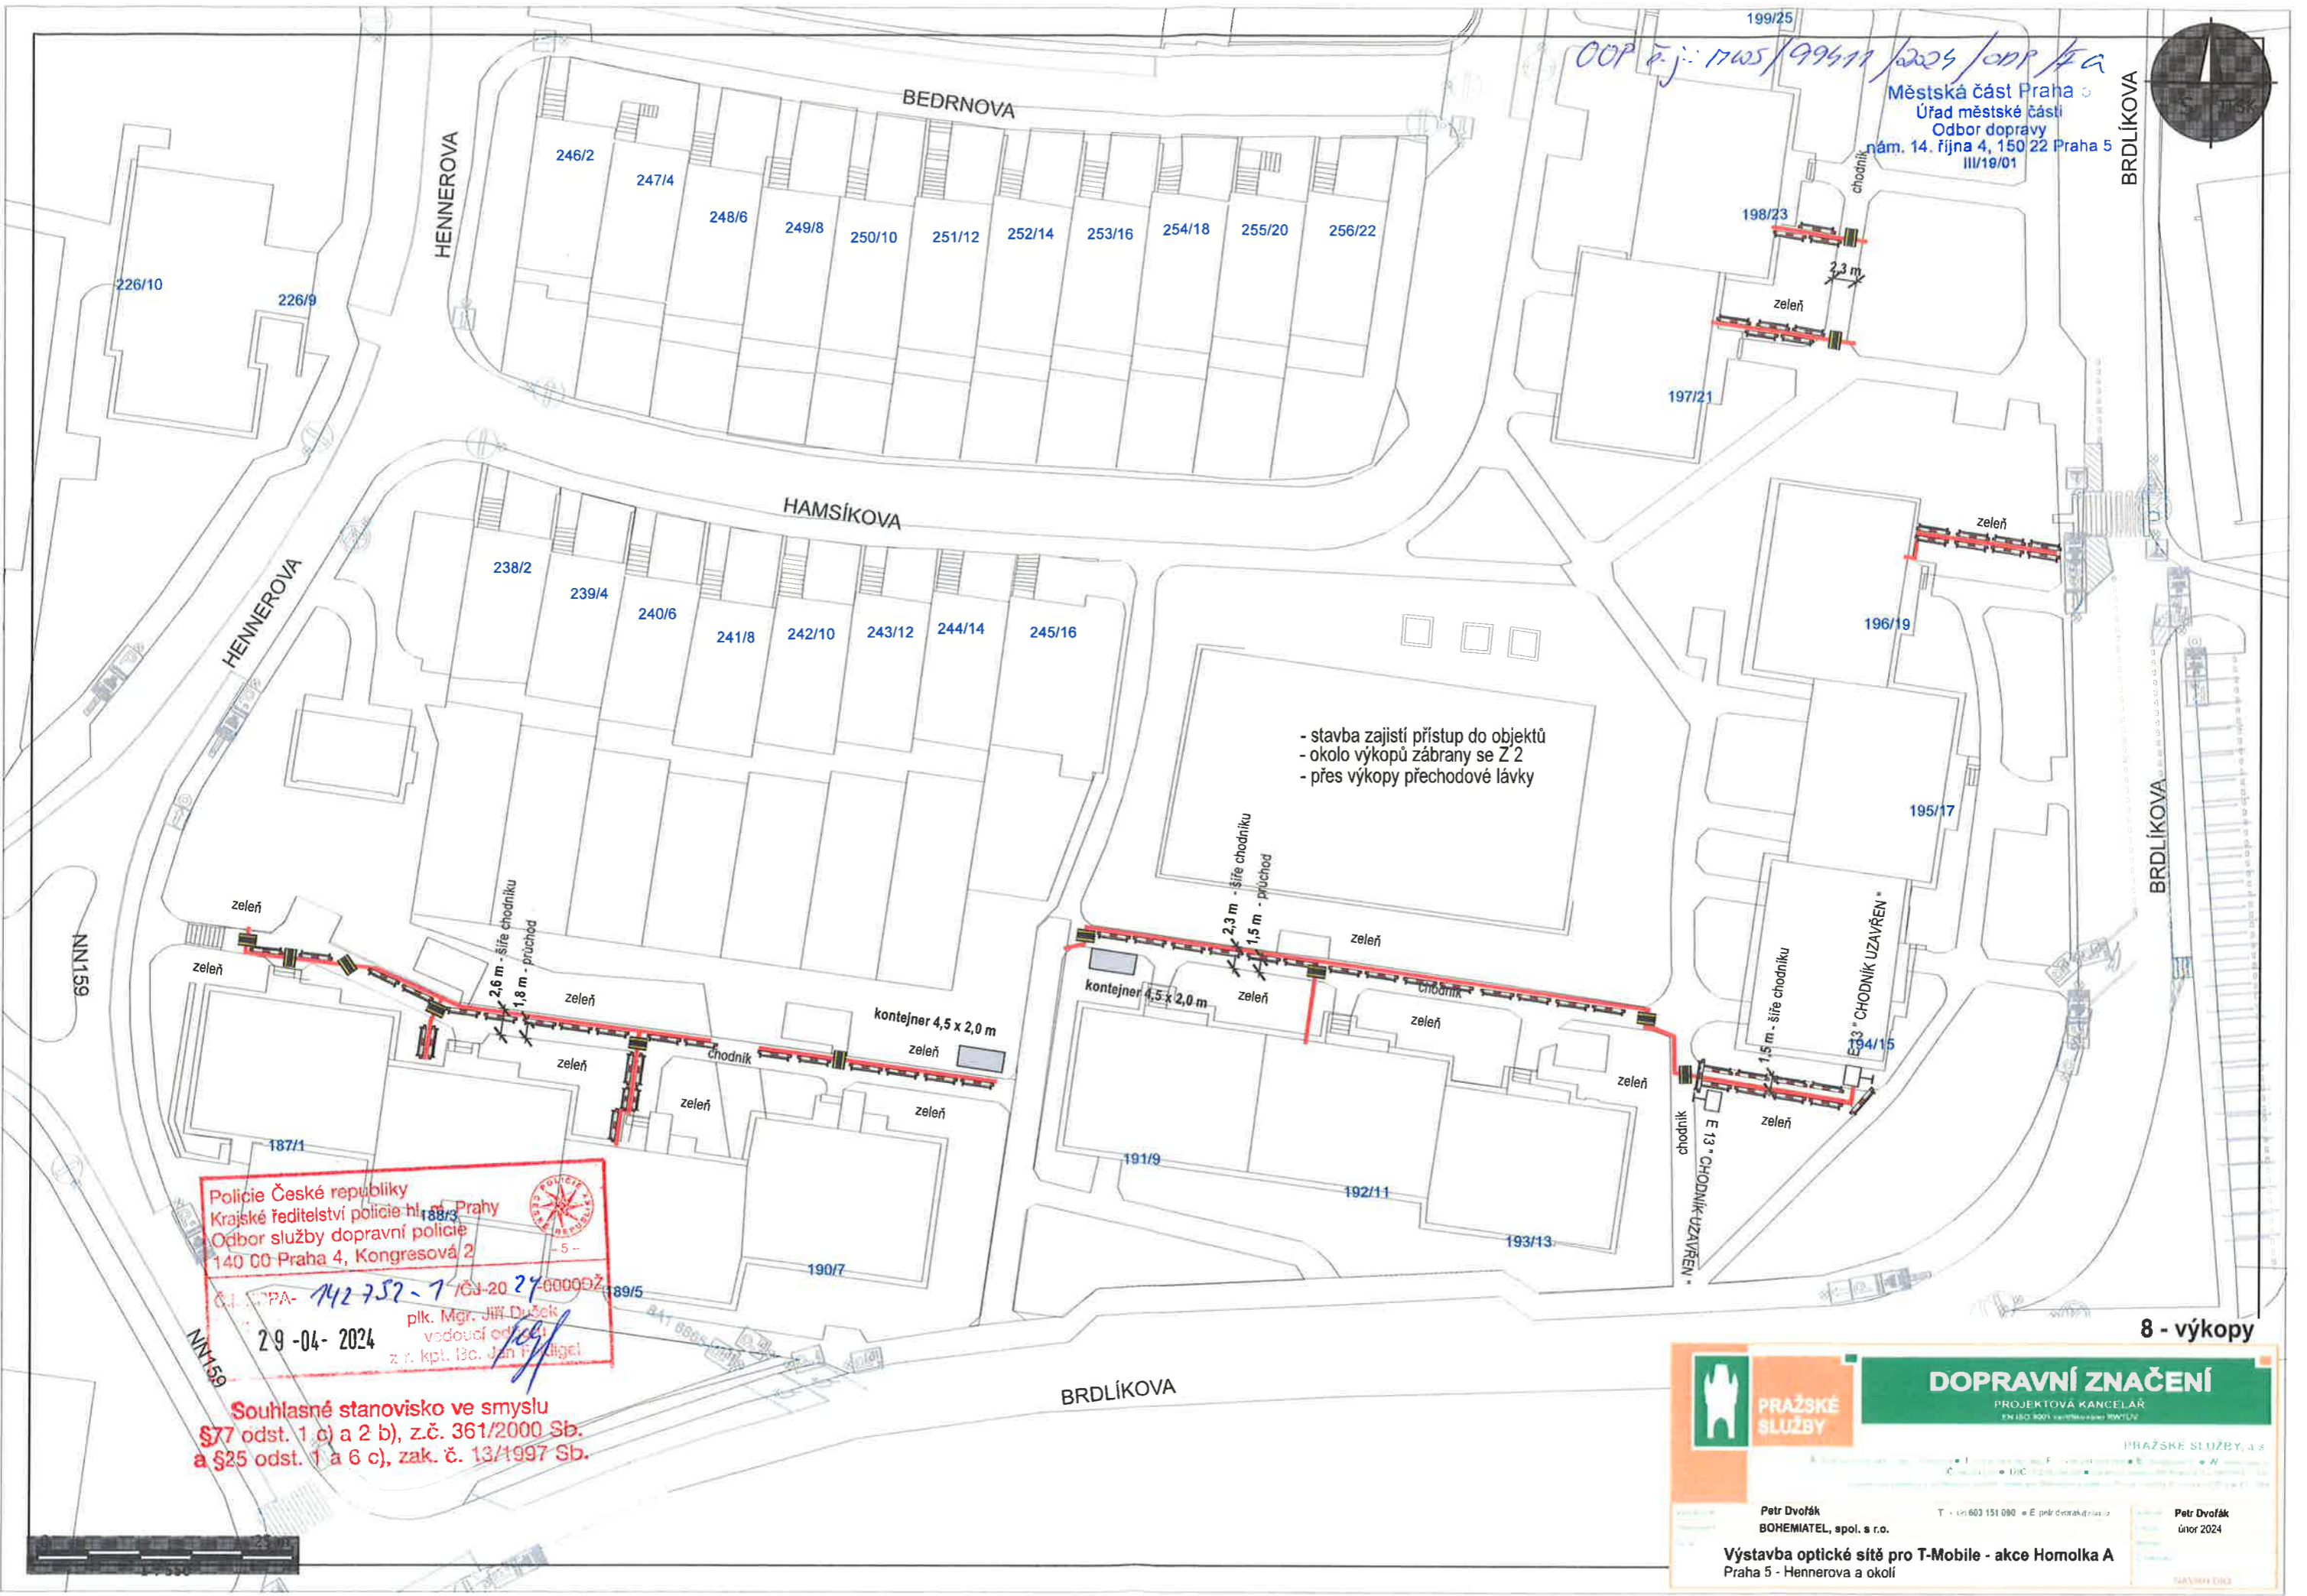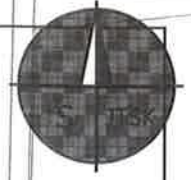

- stavba zajistí přístup do objektů
- okolo výkopů zábrany se Z 2
- přes výkopy přechodové lávky

Policie České republiky
Krajské ředitelství policie hl. Prahy
Odbor služby dopravní policie
140 C0 Praha 4, Kongresová 2

Č.j.: PA-142752-7/GJ-20 27-00000Z
29-04-2024
plk. Mgr. Jiří Dušek
vedoucí oddělení
z. n. kpt. Bc. Jan Fígel

Souhlasné stanovisko ve smyslu
§77 odst. 1 c) a 2 b), z.č. 361/2000 Sb.
a §25 odst. 1 a 6 c), zak. č. 13/1997 Sb.

8 - výkopy

PRAŽSKÉ SLUŽBY

DOPRAVNÍ ZNAČENÍ
PROJEKTOVÁ KANCELÁŘ
EN ISO 9001 certifikovaná RWTLV


PRAŽSKÉ SLUŽBY, a.s.
Petr Dvořák
BOHEMIATEL, spol. s r.o.
T: +420 603 151 080 | E: petr.dvorak@bohemiatel.cz

Výstavba optické sítě pro T-Mobile - akce Homolka A
Praha 5 - Hennerova a okolí

Petr Dvořák
únor 2024

00P z.j. 1105/995 11/2024 /00P/KA

Městská část Praha 5
Úřad městské části
Odbor dopravy
nám. 14. října 4, 150 22 Praha 5
III/19/01

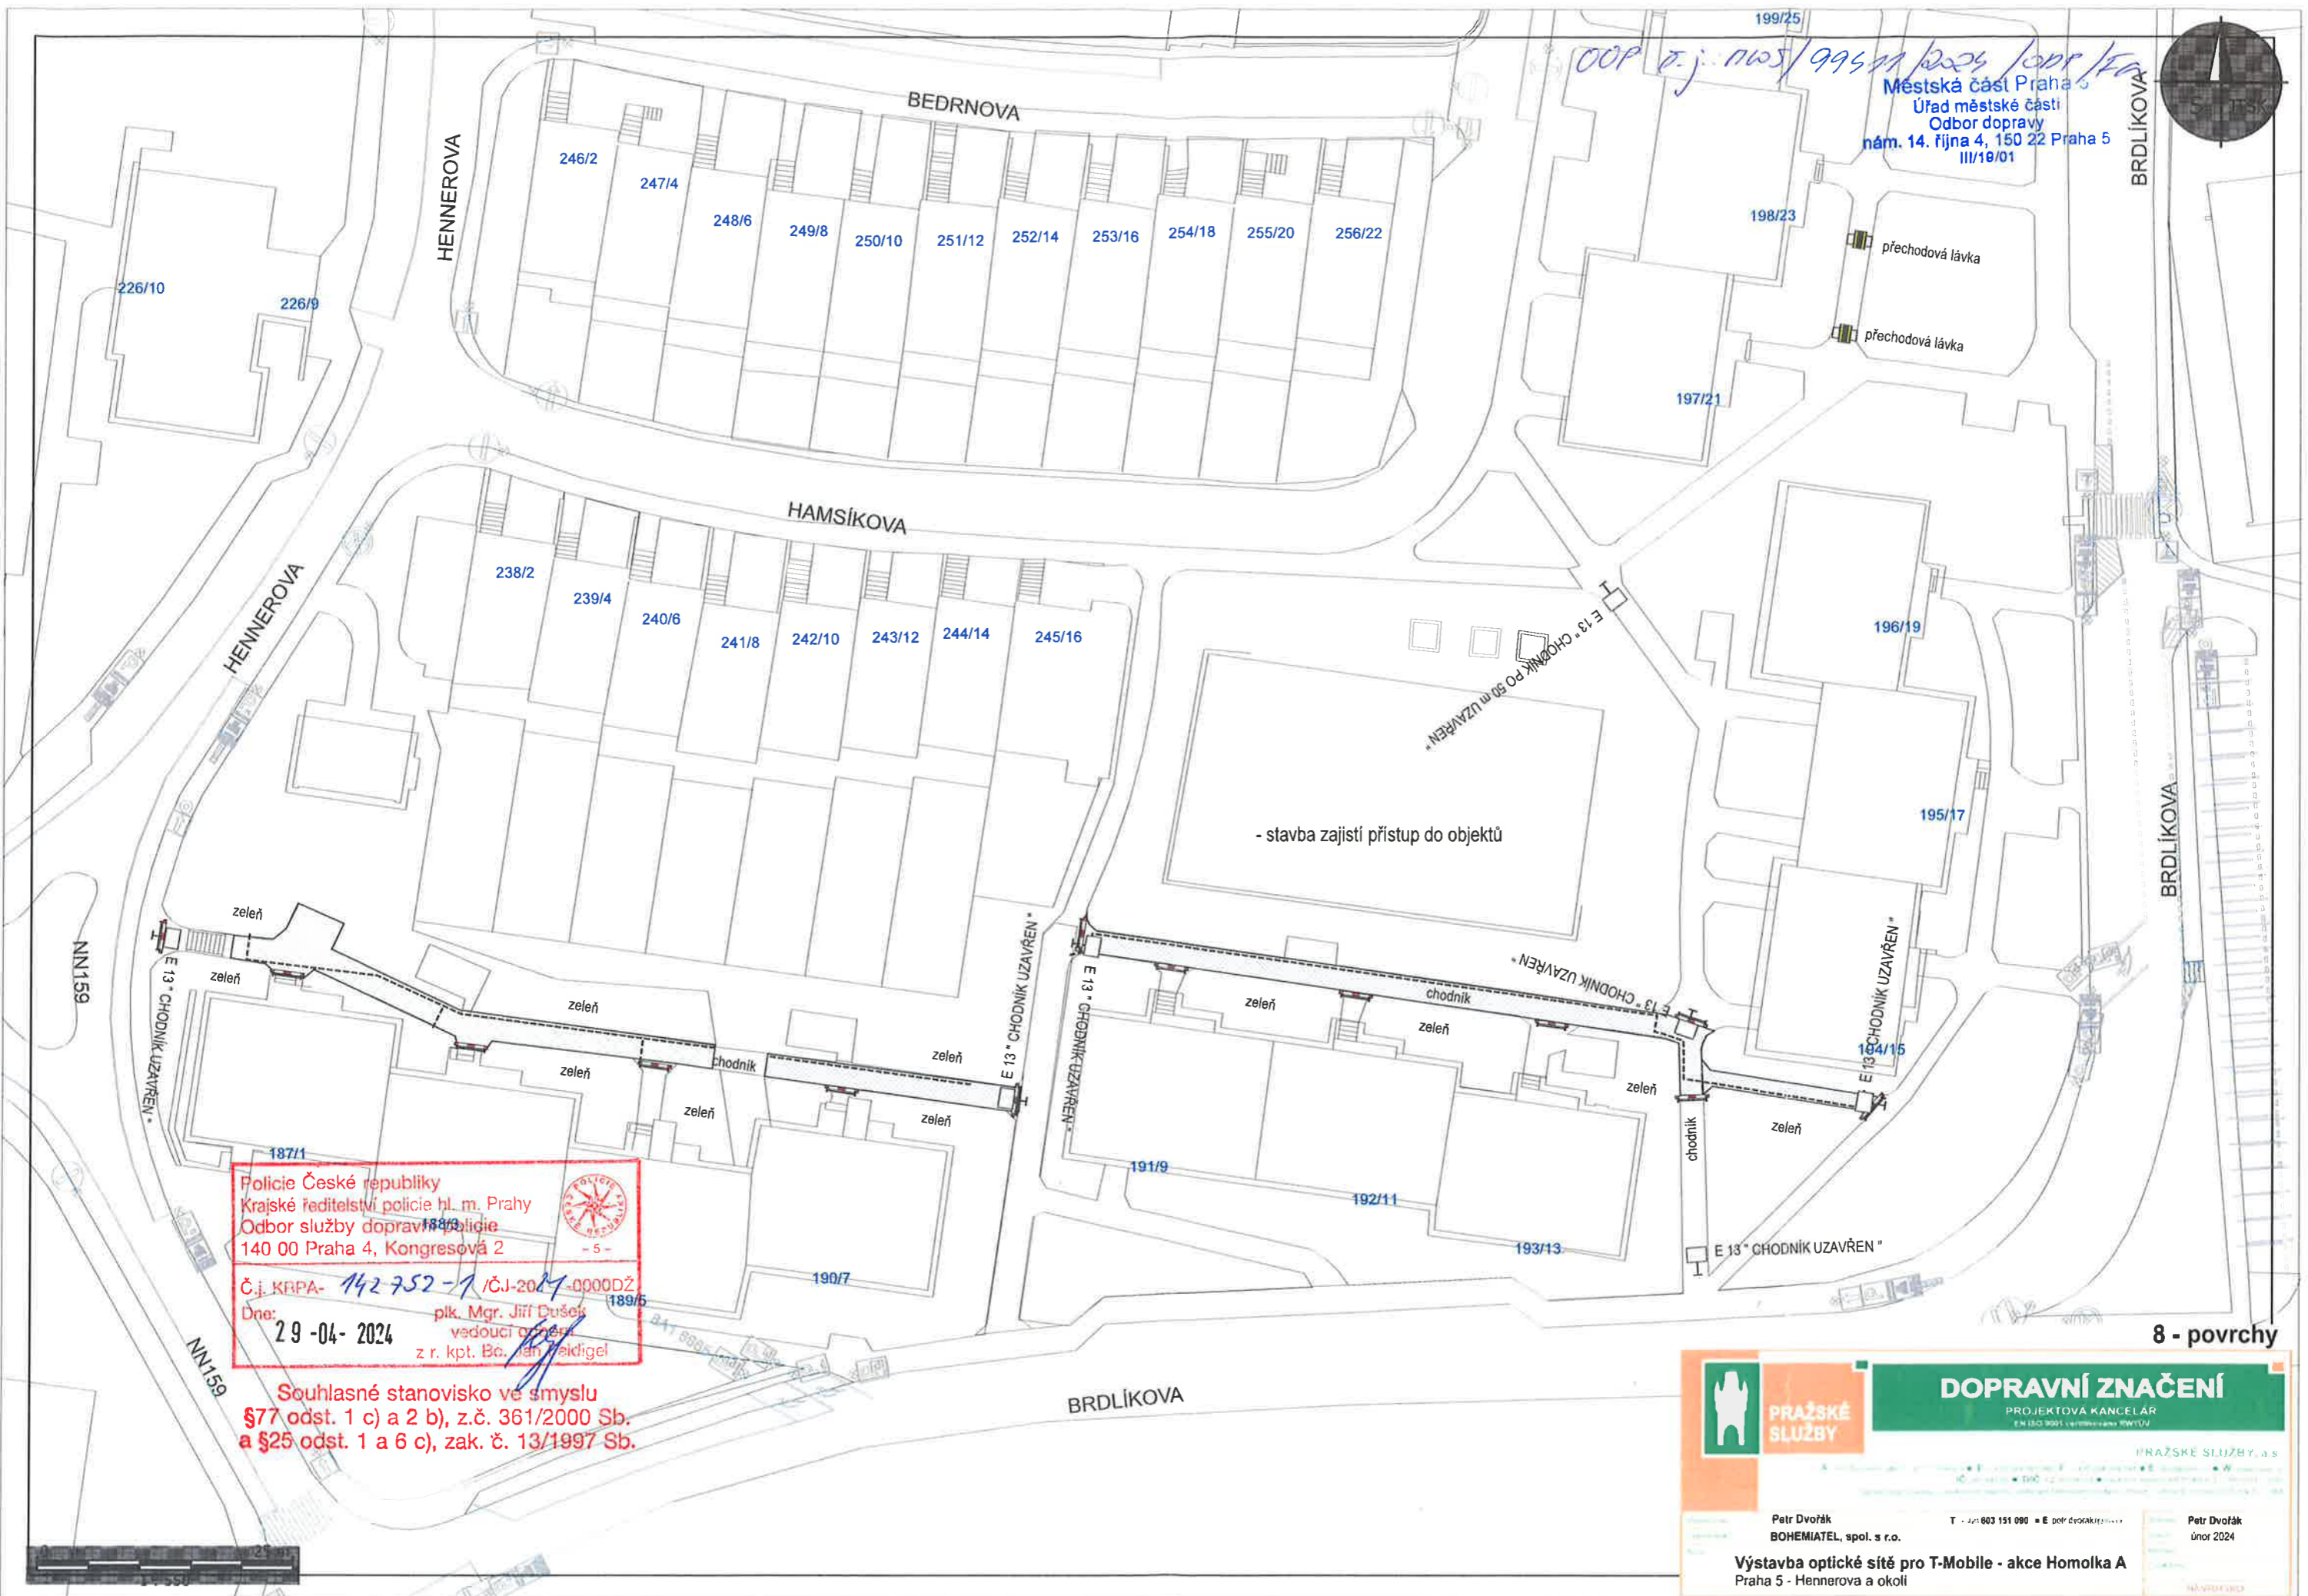

Policie České republiky
Krajské ředitelství policie hl. m. Prahy
Odbor služby dopravní policie
140 00 Praha 4, Kongresová 2

Č.j. KRPA- 142 752 - 1 / ČJ-2024-0000DŽ
Dne: 29-04-2024 plk. Mgr. Jiří Dušek
vedoucí oddělení z r. kpt. Bc. Jan Feldigel

Souhlasné stanovisko ve smyslu
§77 odst. 1 c) a 2 b), z.č. 361/2000 Sb.
a §25 odst. 1 a 6 c), zak. č. 13/1997 Sb.

PRAŽSKÉ SLUŽBY
DOPRAVNÍ ZNAČENÍ
PROJEKTOVÁ KANCELÁŘ
E 14 150 1995 | Václavská 199/10V

Petr Dvořák
BOHEMIATEL, spol. s r.o.
T: 226 803 151 090 | E: petr.dvorak@bohemiatel.cz

Petr Dvořák
únor 2024

Výstavba optické sítě pro T-Mobile - akce Homolka A
Praha 5 - Hennerova a okolí

8 - povrchy