



Policie České republiky
 Krajské ředitelství policie hl. m. Prahy
 Odbor dopravy a bezpečnosti silničního provozu
 140 C0 Praha 4, Na Příkopě 2
 Č.j. KRPA: 37757-2024-001
 Dne: 29-04-2024
 Mgr. J. Štěpánek
 vedoucí odboru
 kpt. Ing. Šimon Zdobák

Souhlasná stanovisko ve smyslu
 §25 odst. 6) zák. č. 133/1997 Sb. a
 §77 odst. 1c) zák. č. 361/2000 Sb.

stanoveno OOP č.j.: MC05/96167/2024/OOP/FA
 návrh OOP č.j.: MC05/96174/2024/OOP/FA

stanoveno OOP č.j.: M005/96167/2024/ODP/Fa
návrh OOP č.j.: M005/96174/2024/ODP/Fa

Městská část Praha 5
Úřad městské části
Odbor dopravy
nám. 14. října 4, 150 22 Praha 5
III/19/01

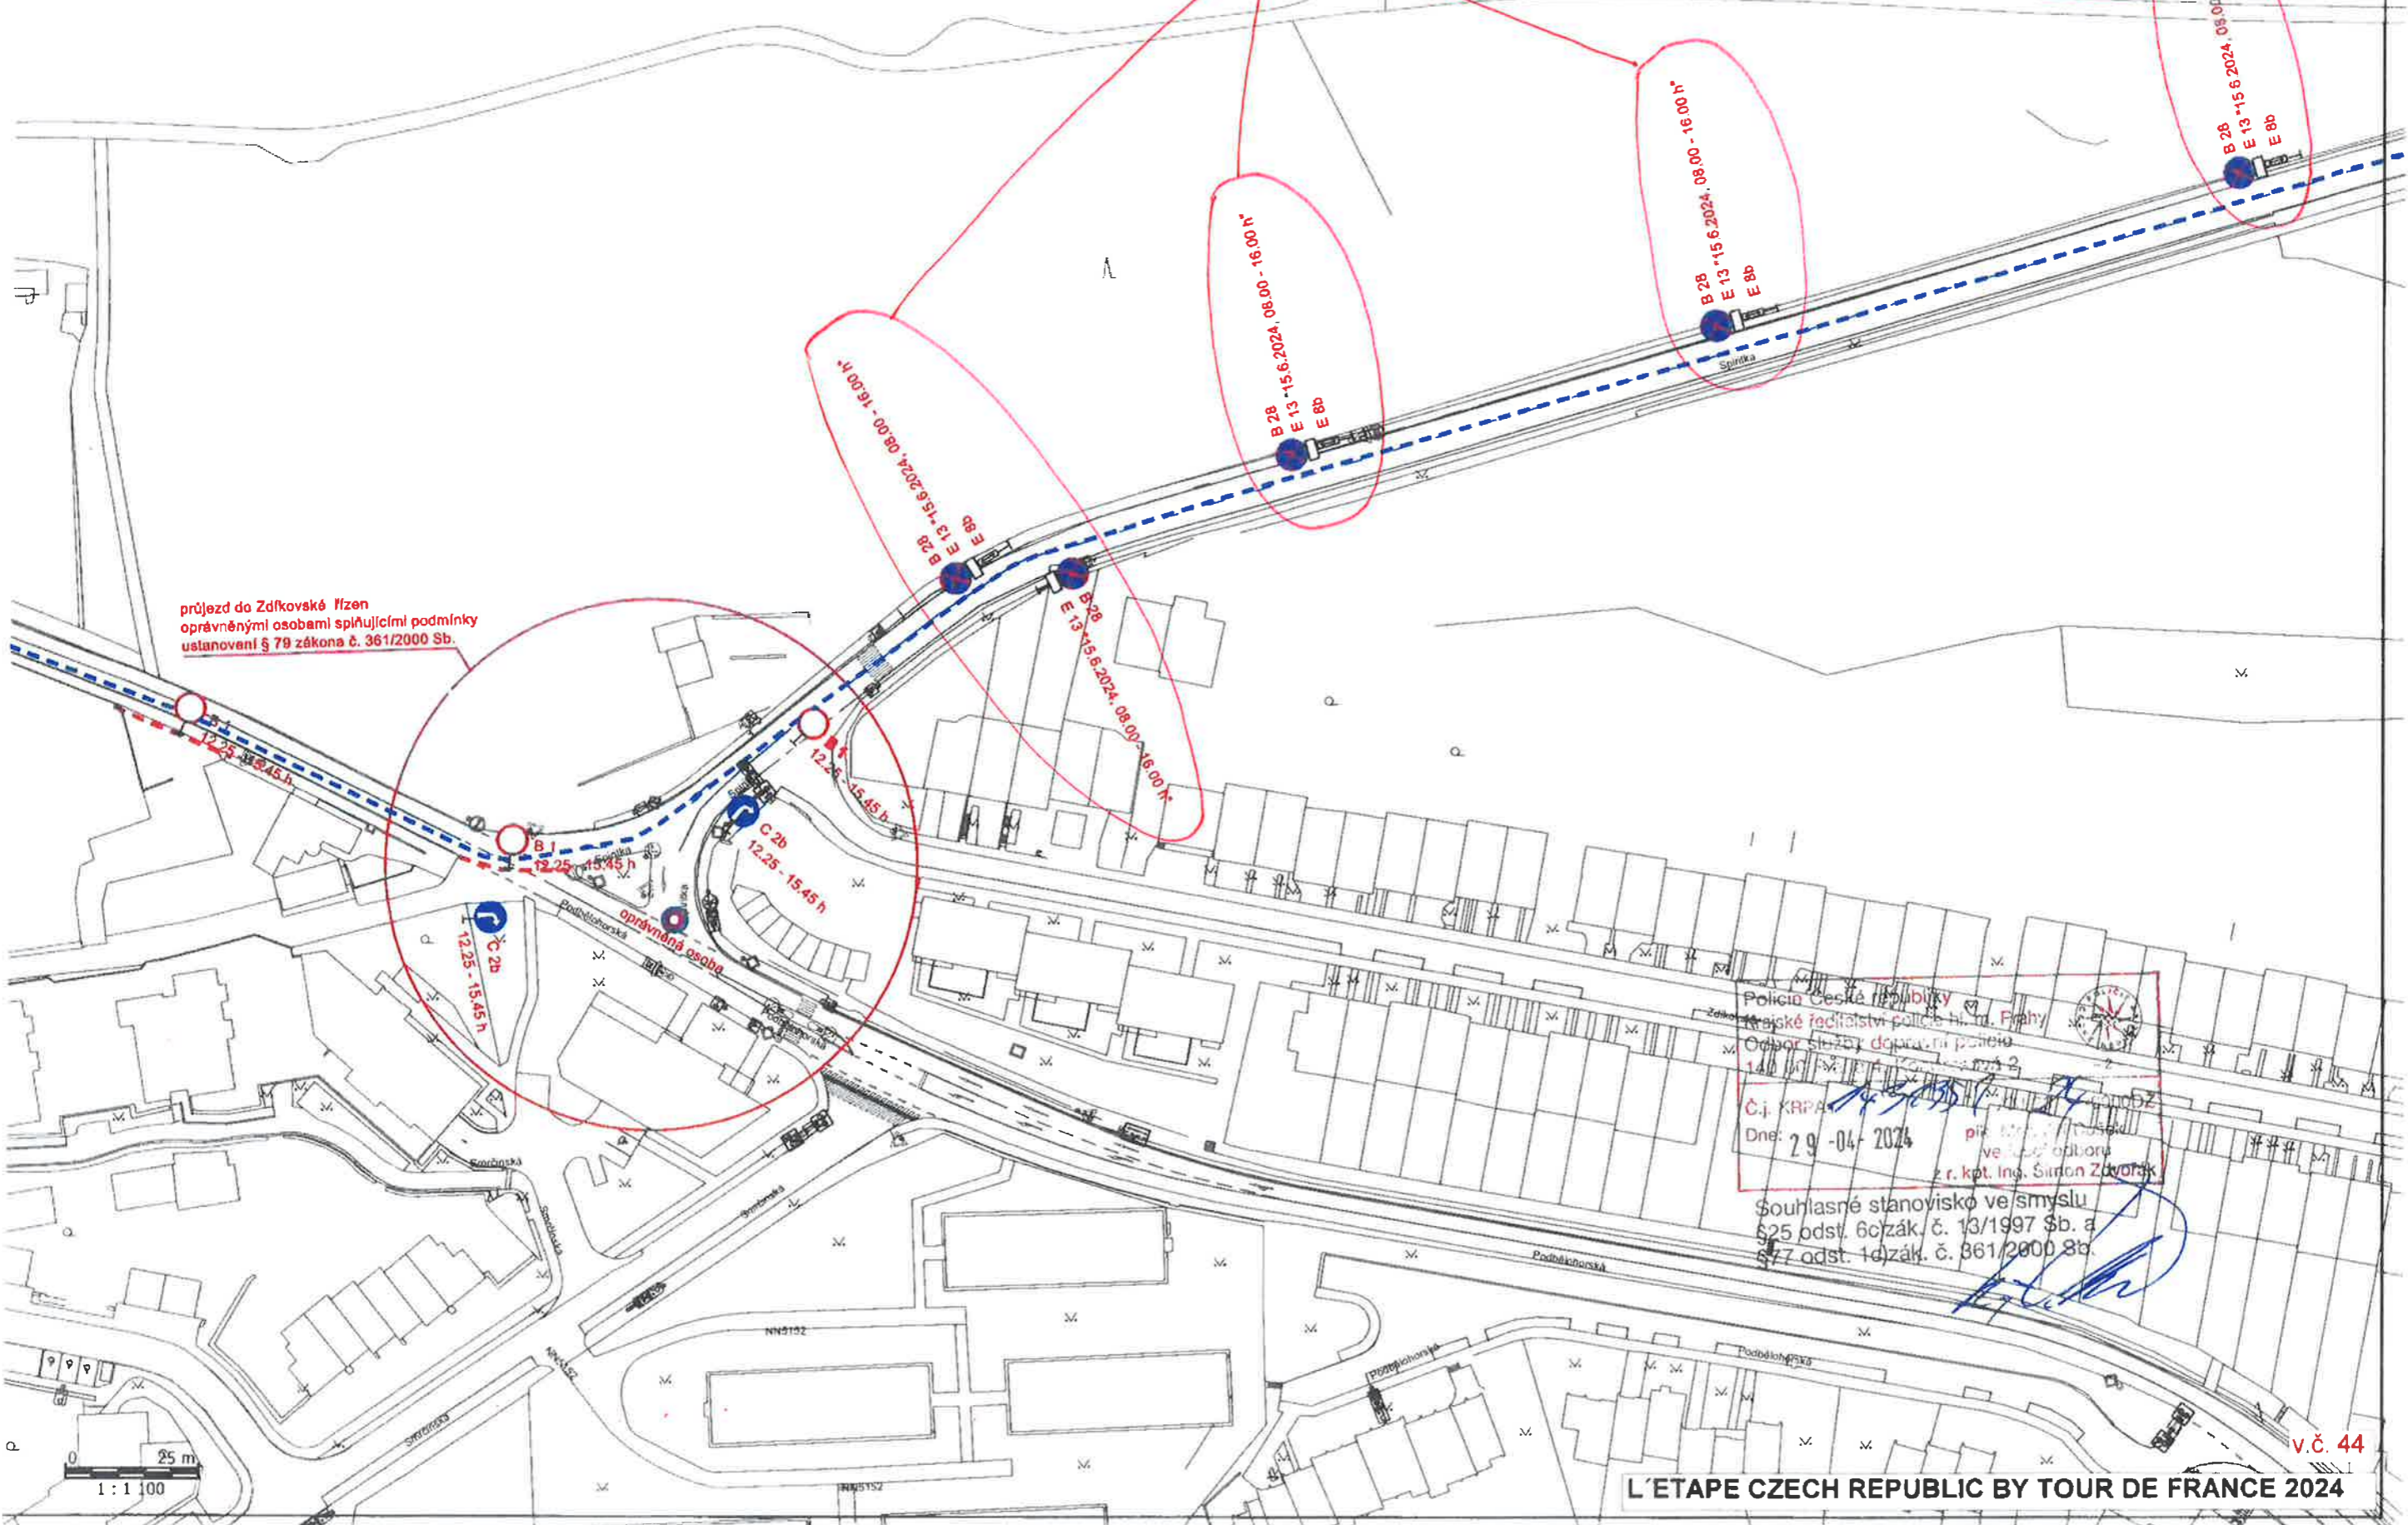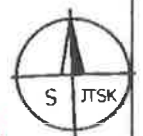

průjezd do Zdfkovské ulizen
oprávněnými osobami splňujícími podmínky
ustanovení § 79 zákona č. 361/2000 Sb.

Policie České republiky
Odbor služby dopravní policie
140 001
Č.j. KRP4
Dne: 29-04-2024
Souhlasné stanovisko ve smyslu
§25 odst. 6a zák. č. 13/1997 Sb. a
§77 odst. 1a zák. č. 361/2000 Sb.

25 m


L. ETAPE CZECH REPUBLIC BY TOUR DE FRANCE 2024

Pozn: šede značky B 28 jsou ve správě ÚMČ Praha 6

v.č. 45


1 : 1 250
0 25 m

Police České republiky
Krajské ředitelství policie hl. m. Prahy
Odbor služby dopravní policie
140 00 Praha 4, Kocova 2
ČJ. KRPA-123735-2024-00002
Dne: 29-04-2024
Přk. Mgr. Jir. Dušek
vedoucí odboru
z r. kpt. Ing. Simon Zdobavák



Souhlasné stanovisko ve smyslu
§23 odst. 6c) zák. č. 13/1997 Sb.
§77 odst. 1c) zák. č. 36/1997 Sb.

Handwritten signature

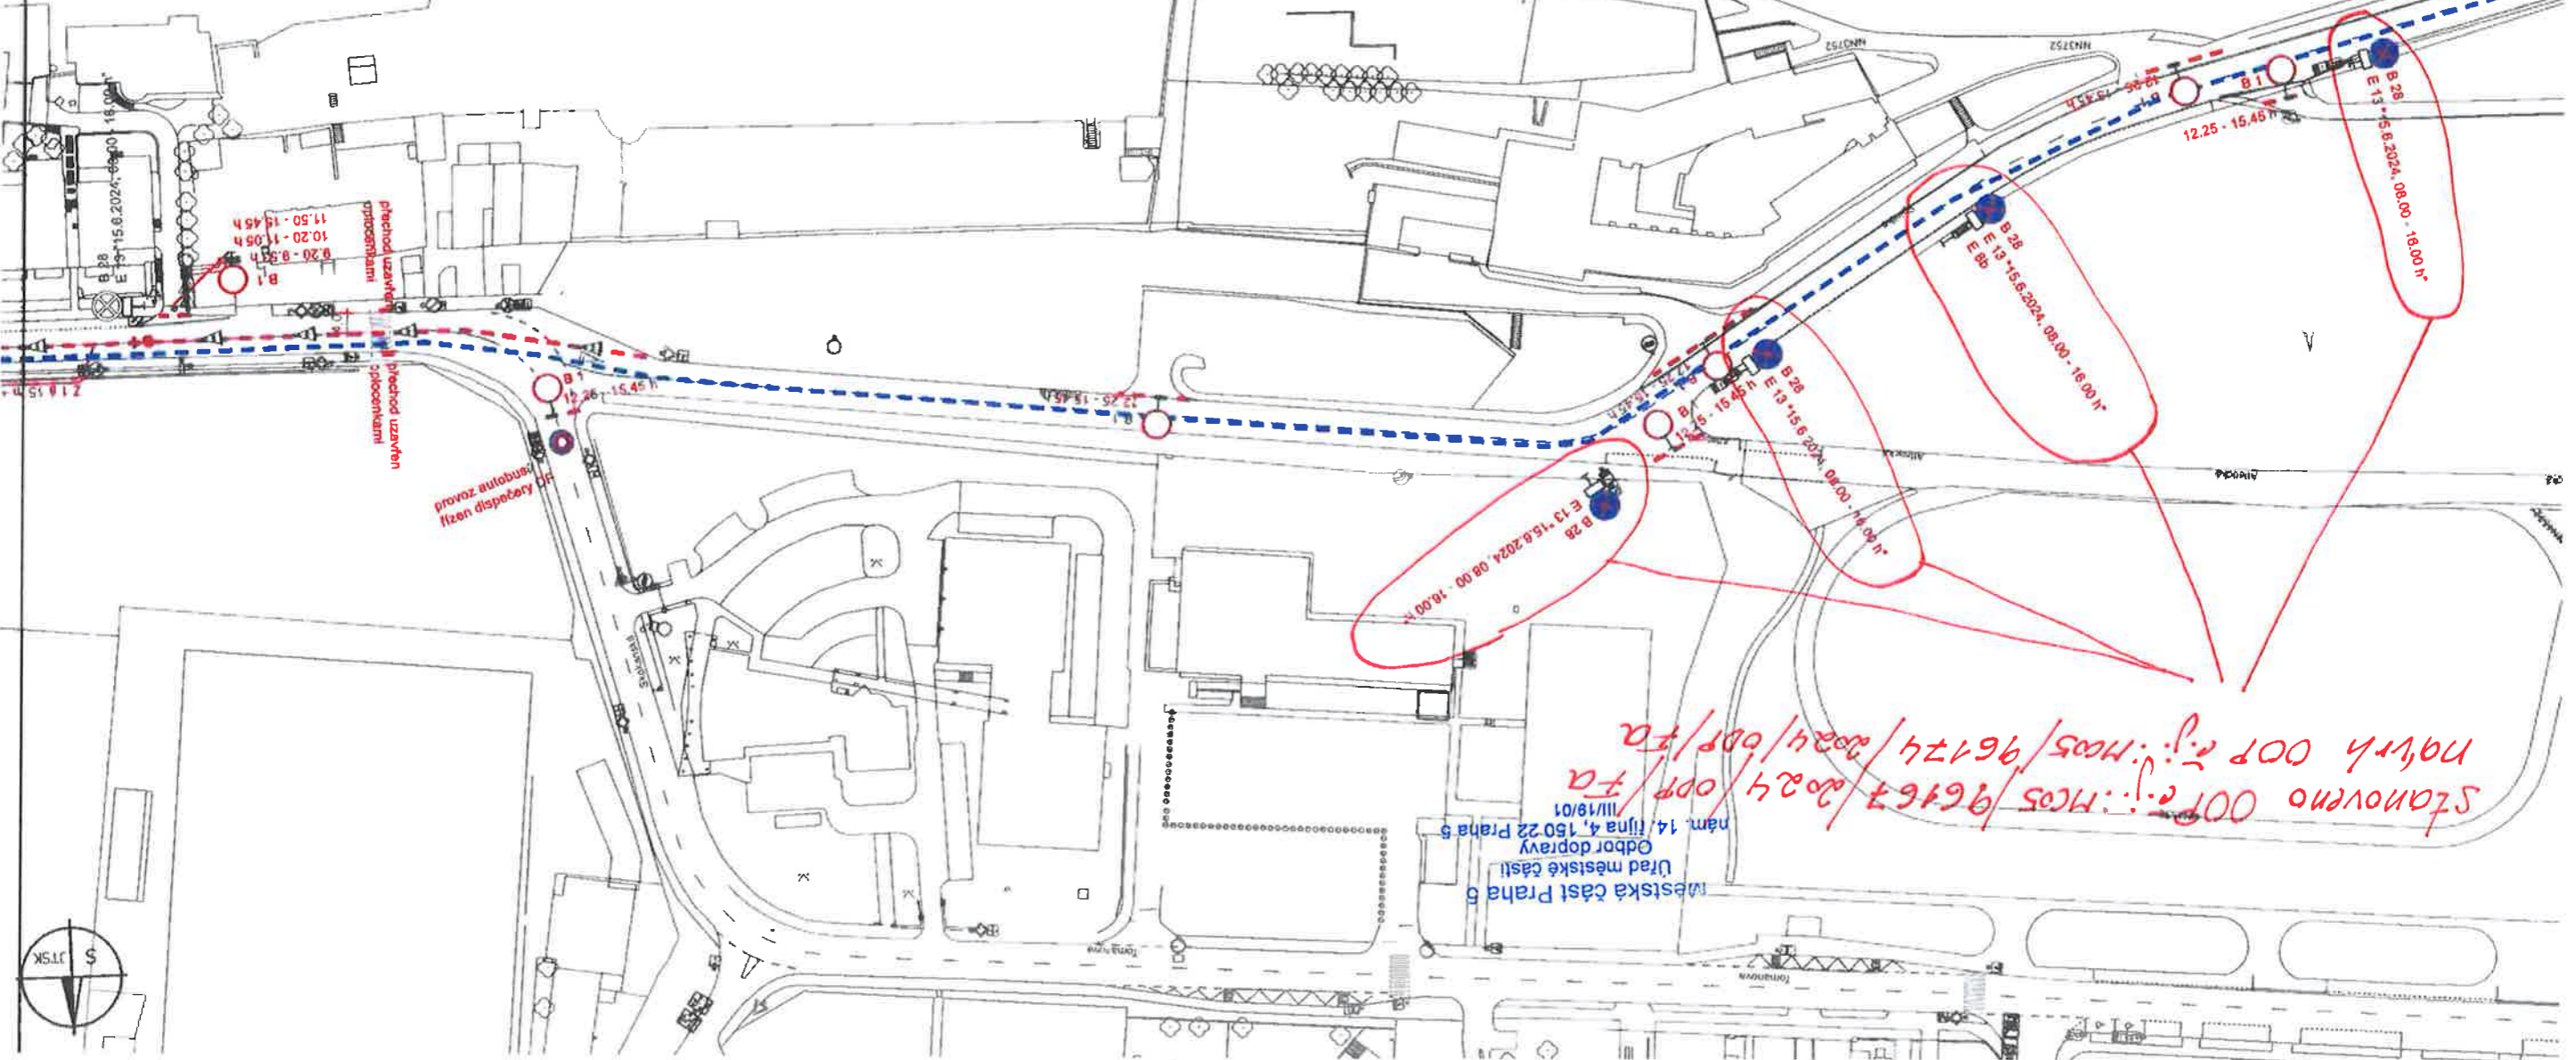

Stanovno ODP.: M05/96167/2024/ODP/FA
návrh ODP z.: M05/96174/2024/ODP/FA

Úřad městské části
Odbor dopravy
nám. 14. října 4, 150 22 Praha 5

