

POLICIE ČESKÉ REPUBLIKY
KRAJSKÉ ŘEDITELSTVÍ POLICIE
HLAVNÍHO MĚSTA PRAHY
ODBOR SLUŽBY DOPRAVNÍ POLICIE 5
ODDĚLENÍ DOPRAVNÍHO INŽENÝRSTVÍ
140 00 PRAHA 4, KONGRESOVÁ 2


Příloha č. 2 k písemnému stanovisku čj.
KRPA-137597-2/ČJ-20270000DŽ
Počet listů: 2/1

plk. Mgr. Jiří Dušek
z r. kpt. Bc. Jan Fiala DIS.

00P zj.: 1105/93150 / Městská část Praha 5
Úřad městské části
Odbor dopravy
nám. 14. října 4, 150 22 Praha 5
III/19/01



VYPRACOVAL:	SCHVÁLIL:	REGION:	Praha	PROZNAK Praha s.r.o. dopravní opatření Pikovická 244/17, Praha 4, 147 00 tel + fax : 2 444 66 444 www.proznak.cz e-mail: projekt@proznak.cz projekte: richtr@proznak.cz	
Jakub Richtr	Slavomír Glatz	OBVOD:	Praha X		
INVESTOR:	Správa železnic s.p., Dlážďená 1003/7, Praha 1			DATUM:	STUPĚN:
OBJEDNATEL DIO:	HOCHTIEF CZ a.s., Plzeňská 16/3217, Praha 5			25/03/2024	DIR
AKCE:	- ŽST Smíchov - Obratiště TRAM a BUS demolice VB sever			ZAKÁZKA Č.:	240060
OBJEKT:	Dopravní značení a opatření			ČÁST:	8a. ETAPA

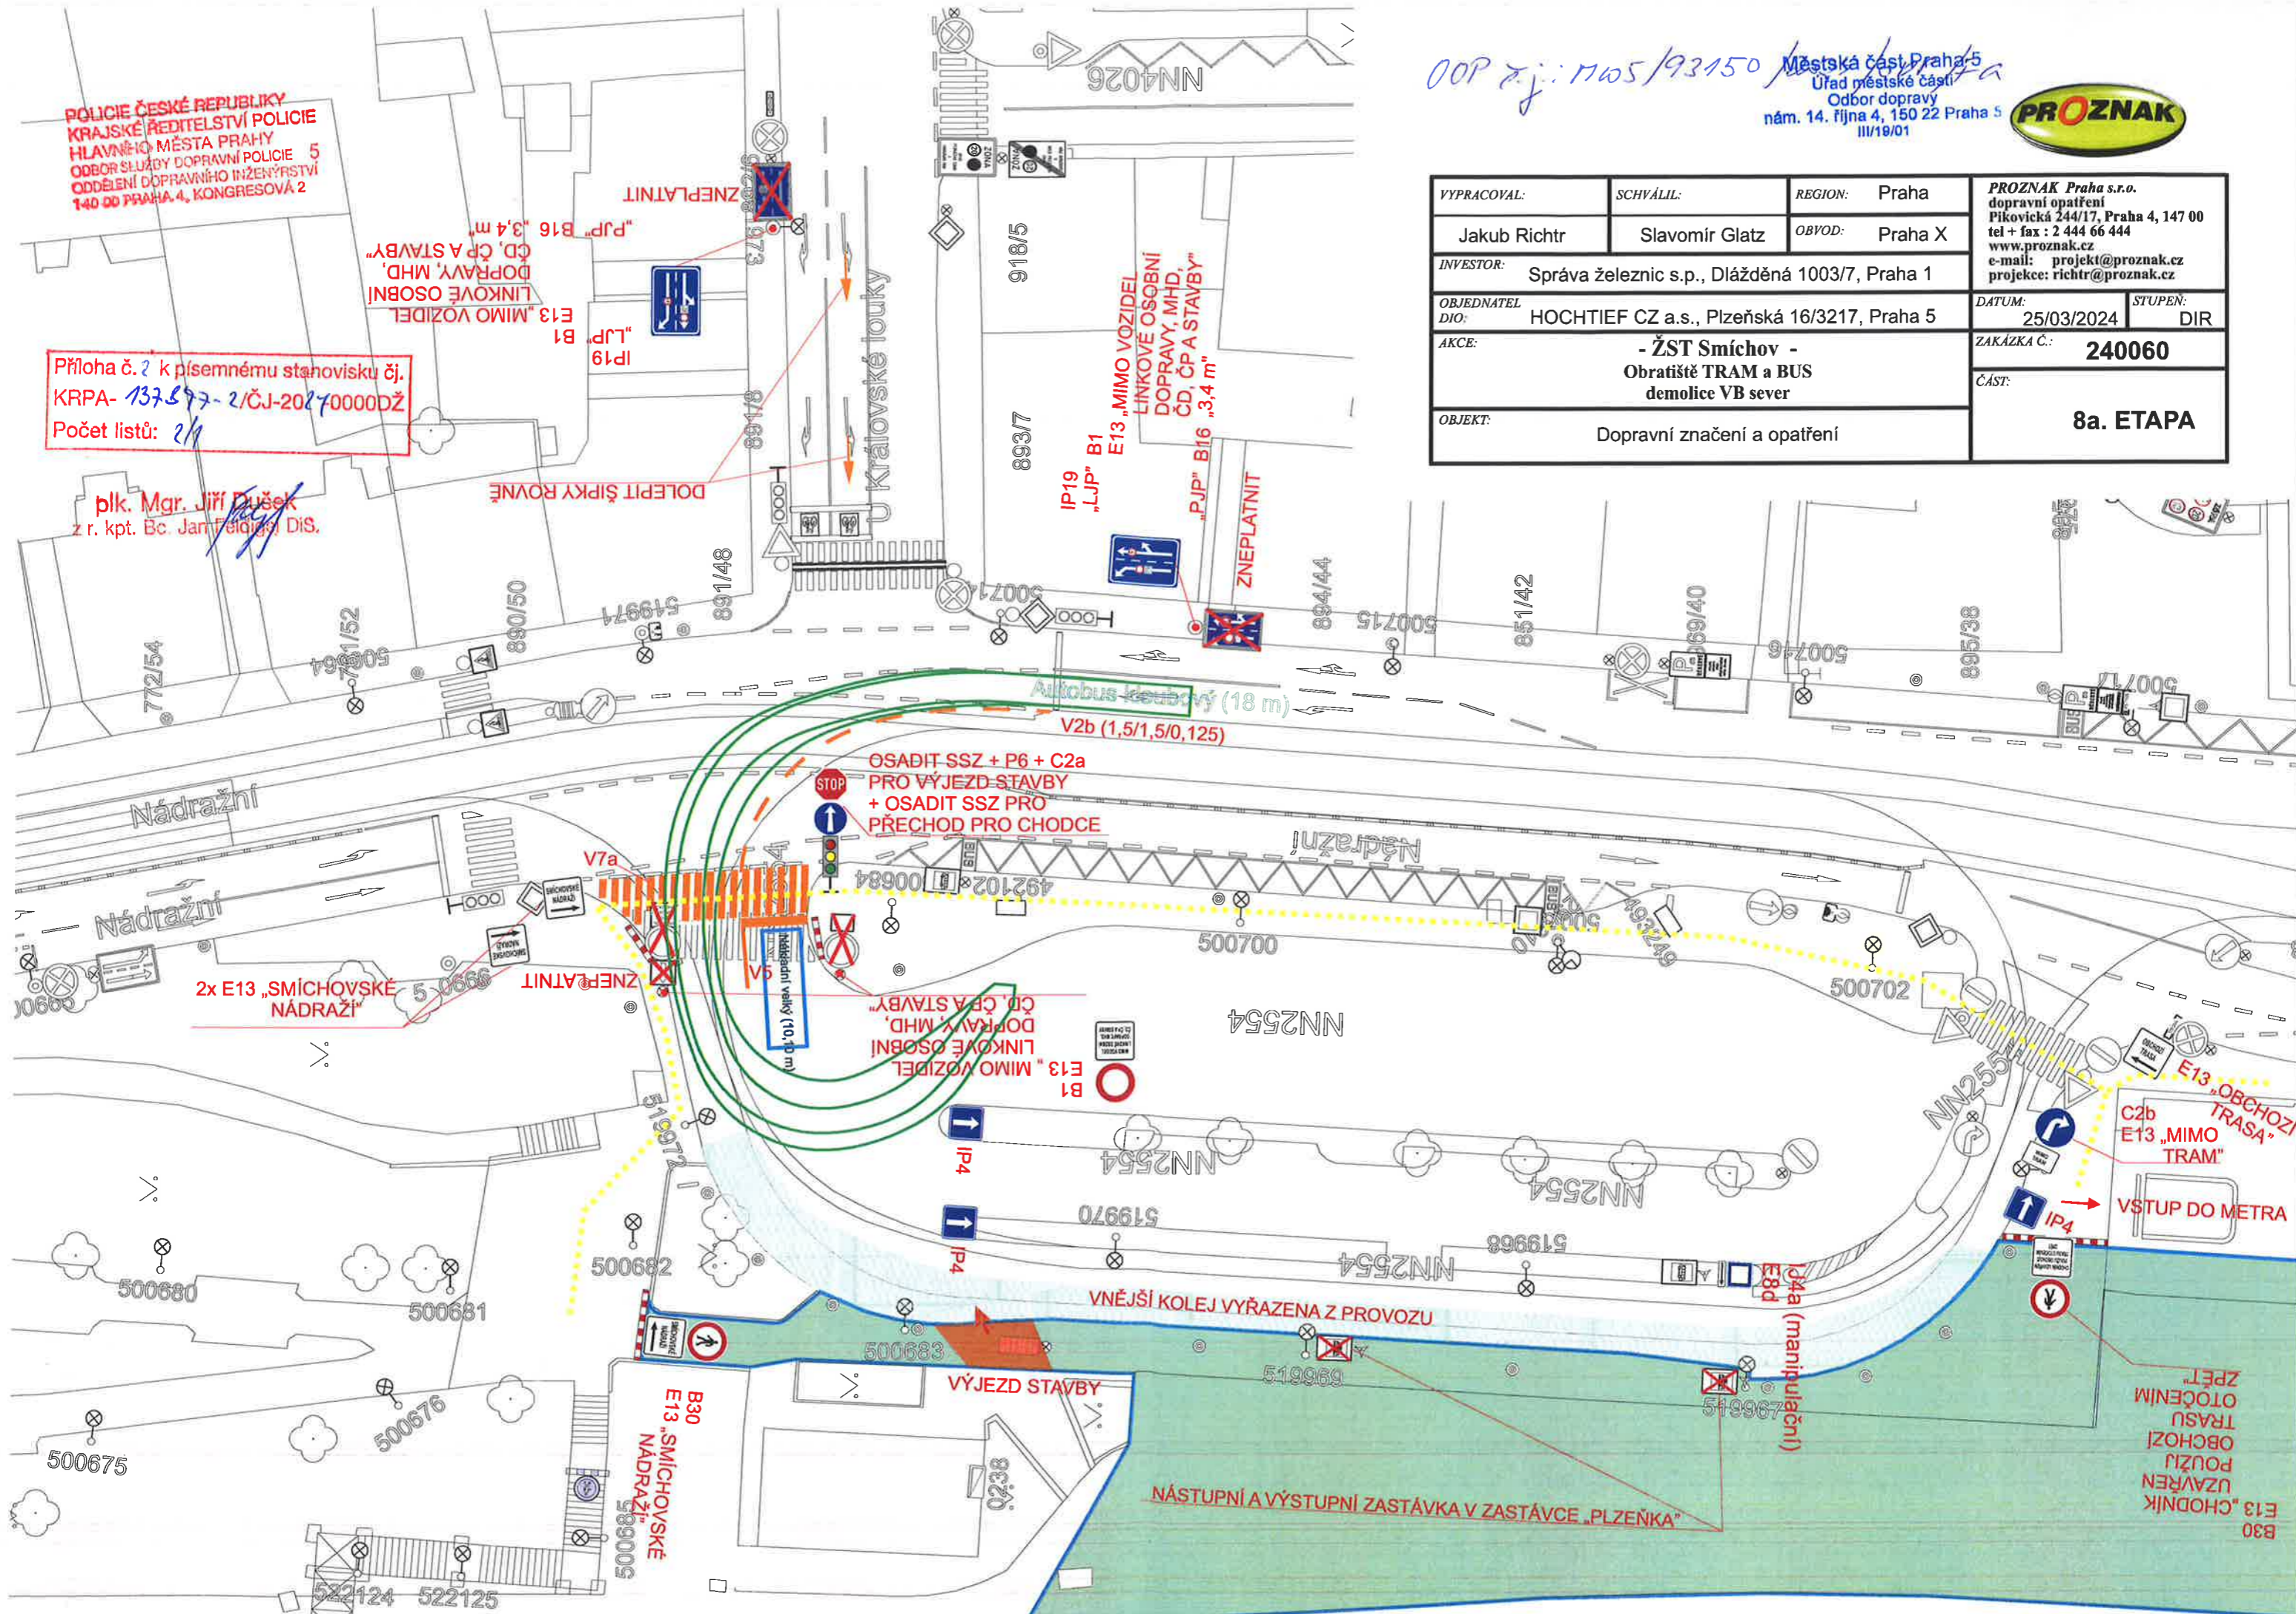


00P z.j.: 1105/93150/225/00P/FA

Městská část Praha 5
 Úřad městské části
 Odbor dopravy
 nám. 14. října 4, 150 22 Praha 5
 114901



VYPRACOVAL:	SCHVÁLIL:	REGION:	Praha	PROZNAK Praha s.r.o. dopravní opatření Píkovická 244/17, Praha 4, 147 00 tel + fax : 2 444 66 444 www.proznak.cz e-mail: projekt@proznak.cz projekce: richtr@proznak.cz	
Jakub Richtr	Slavomír Glatz	OBVOD:	Praha X		
INVESTOR:	Správa železnic s.p., Dlážděná 1003/7, Praha 1			DATUM:	STUPEŇ:
OBJEDNATEL DIO:	HOCHTIEF CZ a.s., Plzeňská 16/3217, Praha 5			25/03/2024	DIR
AKCE:	- ŽST Smíchov - Obratiště TRAM a BUS demolice VB sever			ZAKÁZKA Č.:	240060
OBJEKT:	Dopravní značení a opatření			ČÁST:	8b. ETAPA

- NOVÉ PROVIZORNÍ DZ
- STÁVAJÍCÍ PROVIZORNÍ DZ
- TRVALÉ DZ

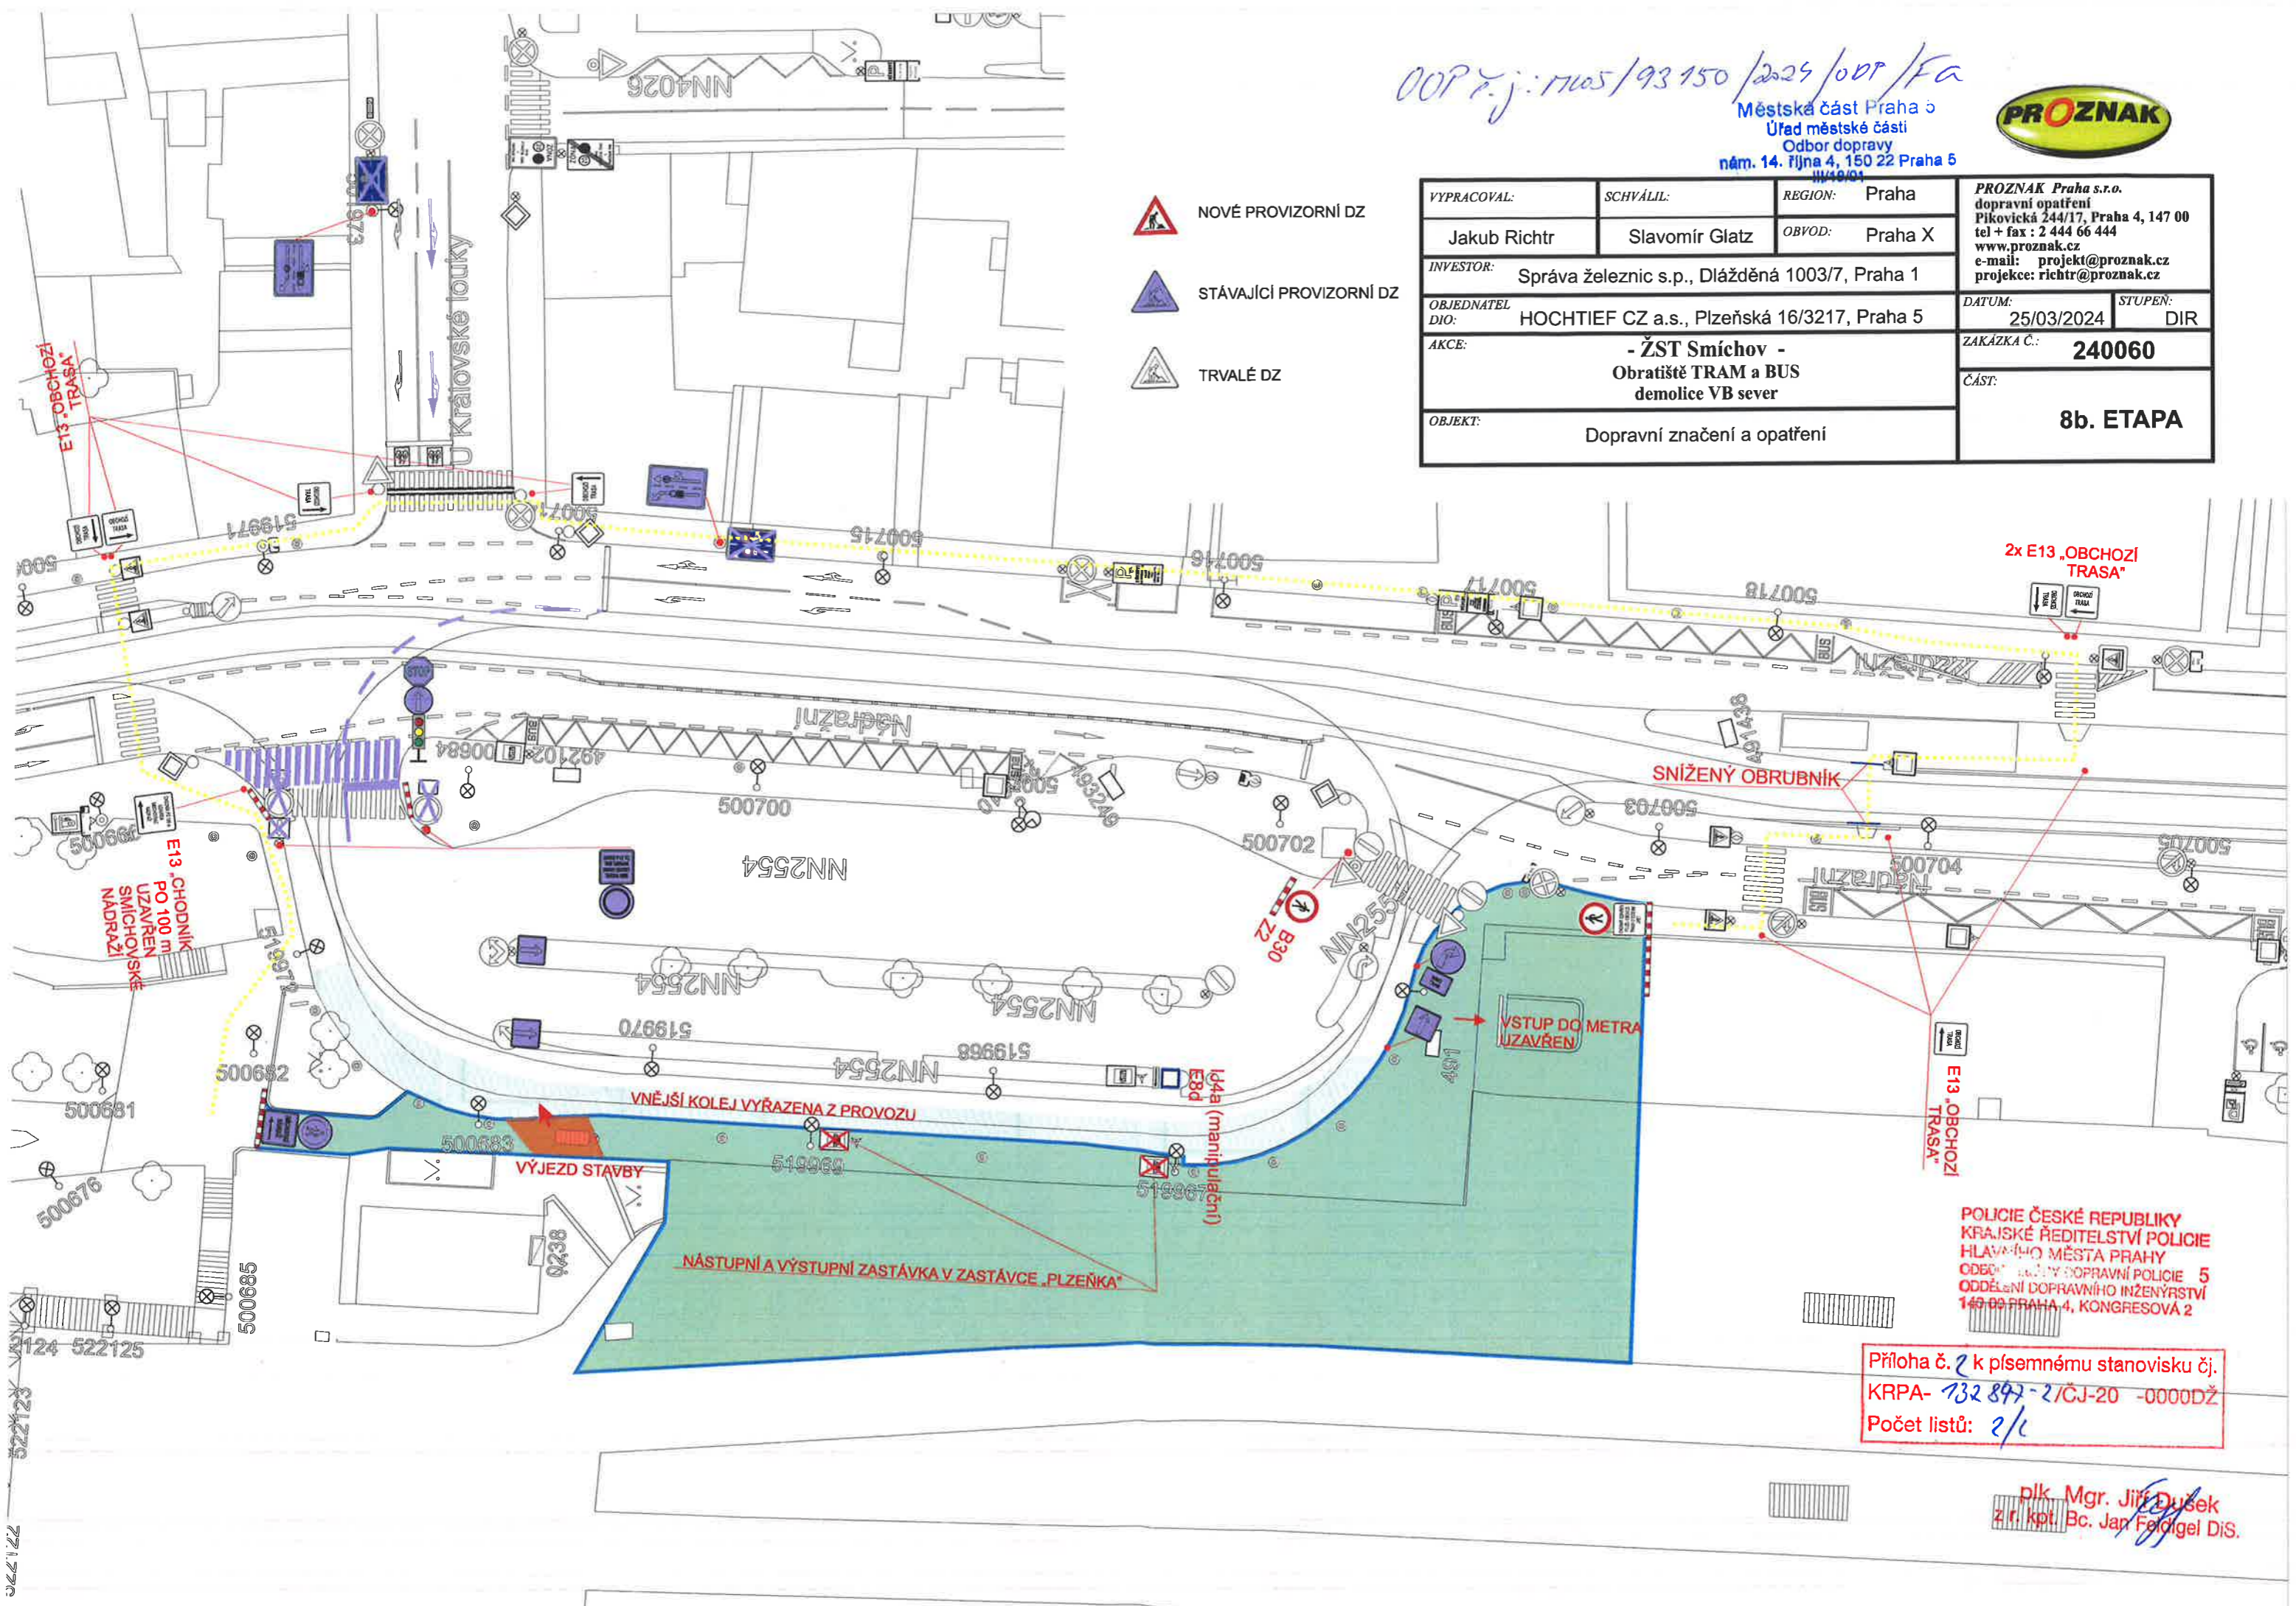

Příloha č. 2 k písemnému stanovisku čj.
 KRPA-732 897-2/ČJ-20 -0000DŽ
 Počet listů: 2/1

plk. Mgr. Jiří Dušek
 z r. kpt. Bc. Jan Fiedel DiS.


721.776

00P r.j.: m05/93155/2024/CDP/FA
 Městská část Praha 5
 Úřad městské části
 Odbor dopravy
 nám. 14. října 4, 150 22 Praha 5
 IIV/19/01



- NOVÉ PROVIZORNÍ DZ
- STÁVAJÍCÍ PROVIZORNÍ DZ
- TRVALÉ DZ

VYPRACOVAL:	SCHVÁLIL:	REGION:	Praha	PROZNAK Praha s.r.o. dopravní opatření Pikovická 244/17, Praha 4, 147 00 tel + fax : 2 444 66 444 www.proznak.cz e-mail: projekt@proznak.cz projekce: richtr@proznak.cz	
Jakub Richtr	Slavomír Glatz	OBVOD:	Praha X		
INVESTOR:	Správa železnic s.p., Dlážďená 1003/7, Praha 1			DATUM:	STUPEŇ:
OBJEDNATEL DIO:	HOCHTIEF CZ a.s., Plzeňská 16/3217, Praha 5			25/03/2024	DIR
AKCE:	- ŽST Smíchov - Obratiště TRAM a BUS demolice VB sever			ZAKÁZKA Č.:	240060
OBJEKT:	Dopravní značení a opatření			ČÁST:	8c. ETAPA

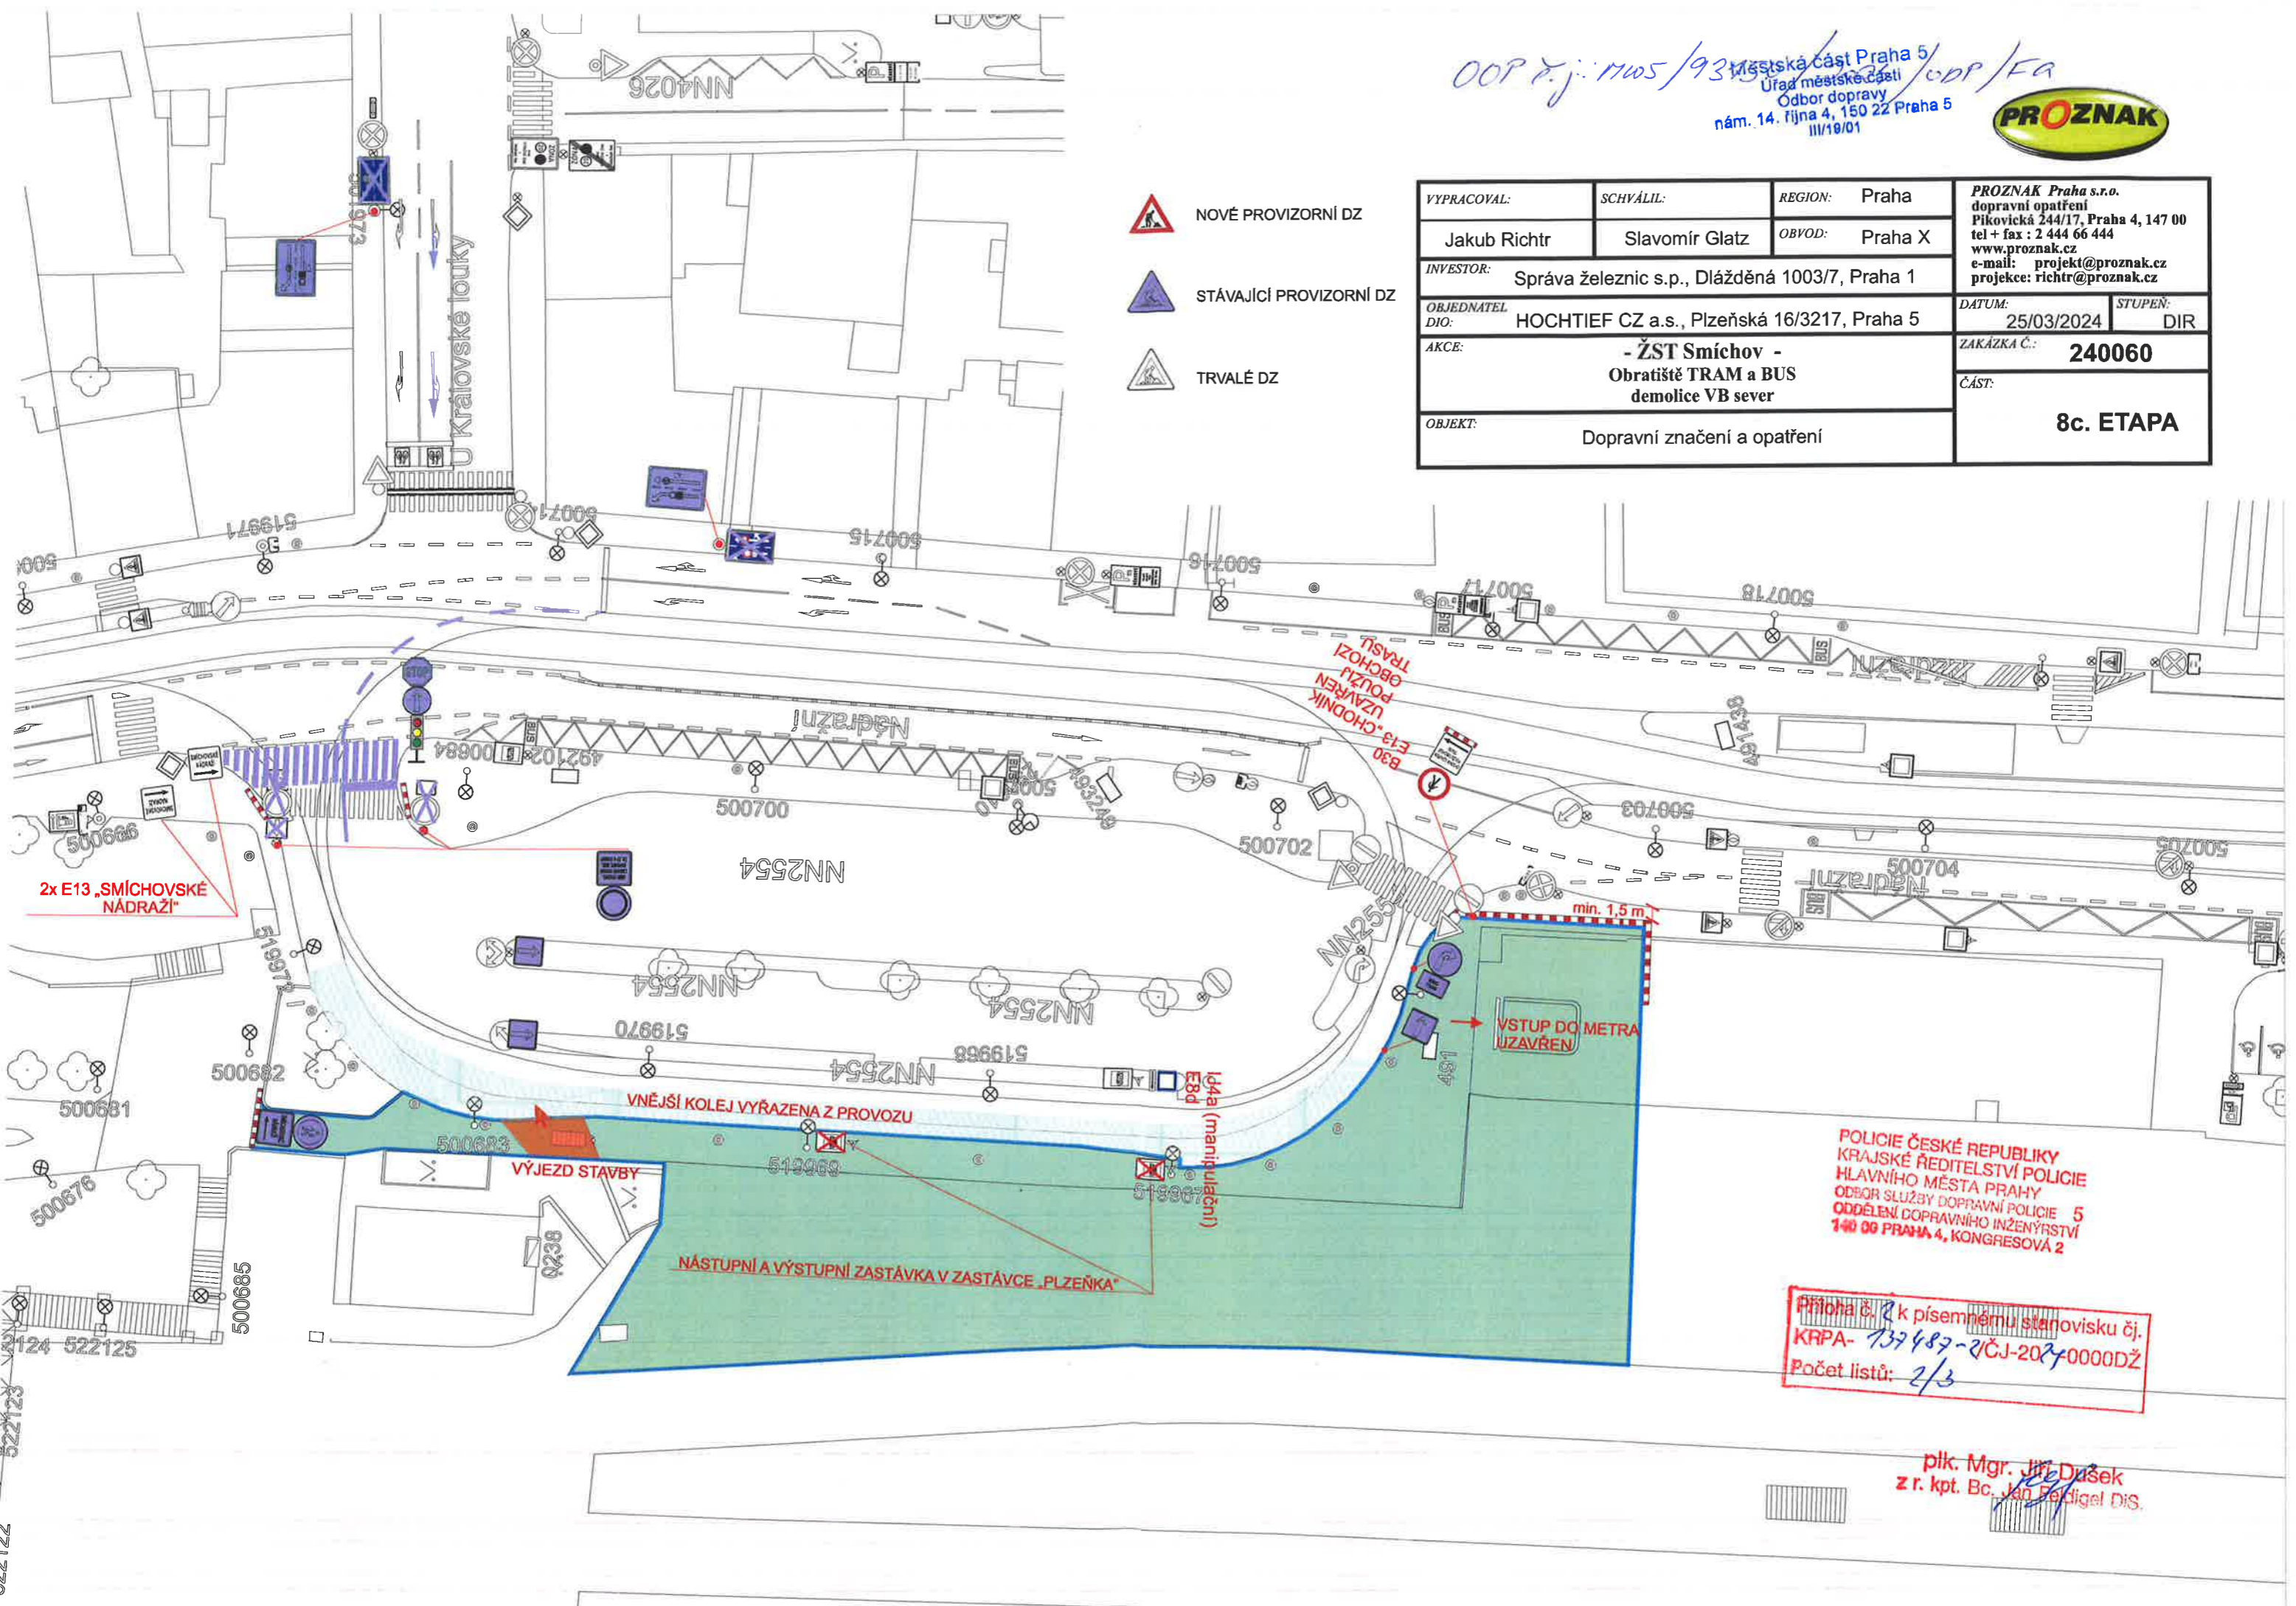


OOP čj.: M05/9315/2024/00P/FA
 Městská část Praha 5
 Úřad městské části
 Odbor dopravy
 nám. 14. října 4, 150 22 Praha 5
 III/19/01



VYPRACOVAL:	SCHVÁLIL:	REGION:	Praha	PROZNAK Praha s.r.o. dopravní opatření Plkovicská 244/17, Praha 4, 147 00 tel + fax : 2 444 66 444 www.proznak.cz e-mail: projekt@proznak.cz projekce: richtr@proznak.cz	
Jakub Richtr	Slavomír Glatz	OBVOD:	Praha X		
INVESTOR:	Správa železnic s.p., Dlážďená 1003/7, Praha 1			DATUM:	STUPEN:
OBJEDNATEL DIO:	HOCHTIEF CZ a.s., Plzeňská 16/3217, Praha 5			25/03/2024	DIR
AKCE:	- ŽST Smíchov - Obratiště TRAM a BUS demolice VB sever			ZAKÁZKA Č.:	240060
OBJEKT:	Dopravní značení a opatření			ČÁST:	8d. ETAPA

- NOVÉ PROVIZORNÍ DZ
- STÁVAJÍCÍ PROVIZORNÍ DZ
- TRVALÉ DZ

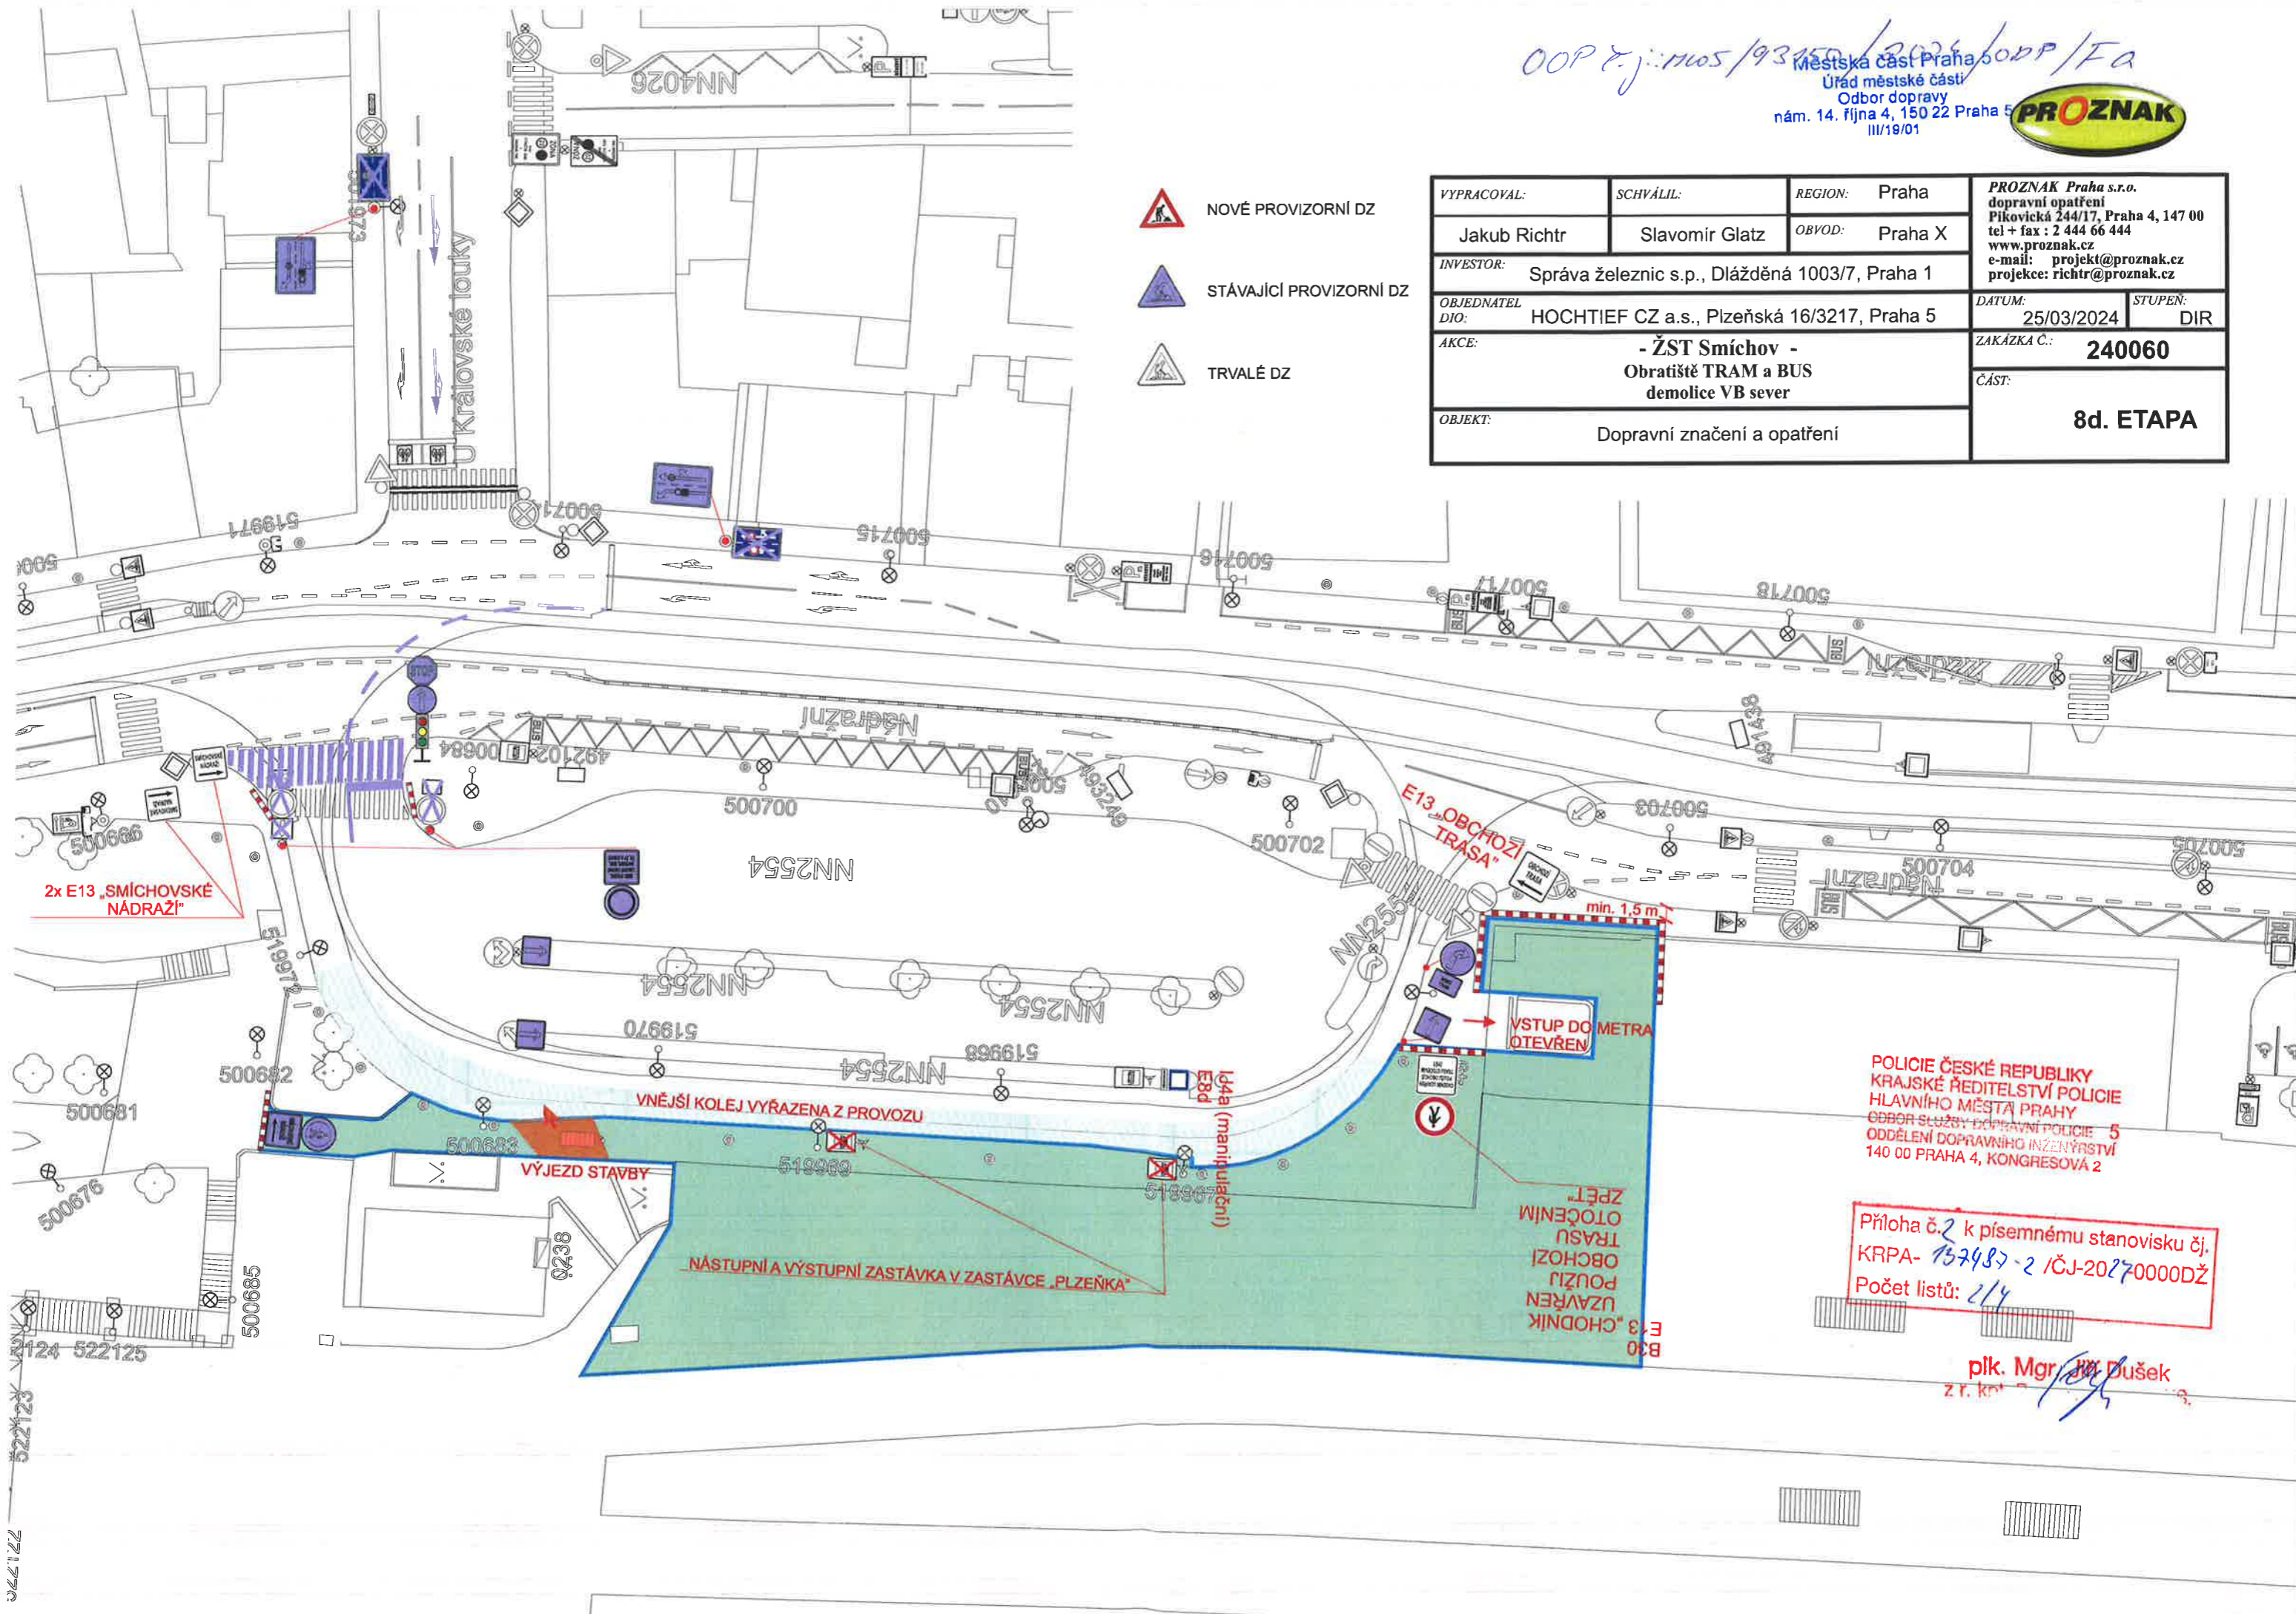

POLICIE ČESKÉ REPUBLIKY
 KRAJSKÉ ŘEDITELSTVÍ POLICIE
 HLAVNÍHO MĚSTA PRAHY
 ODBOR SLUŽBY DOPRAVNÍ POLICIE - 5
 ODDĚLENÍ DOPRAVNÍHO INŽENÝRSTVÍ
 140 00 PRAHA 4, KONGRESOVÁ 2

Příloha č.2 k písemnému stanovisku čj.
 KRPA-152487-2 /ČJ-20270000DŽ
 Počet listů: 2/4

přk. Mgr. Dušek
 z.r. kol. [signature]

522124
 522125
 721272
 721273