

Legenda:

- Nově nesené přechodné dopravní značení
- Stávající dopravní značení
- Zábor chodníku - zařízení staveniště, staveništní vjezd
- Přejezdový plech
- Směr jízdy (trvalý stav)
- Obchodní trasy

Detail DZ E13:

1 VJEZD VOZIDEL STAVBY	4 CHODNÍK V UL. PLZEŇSKÁ PO 130m ŽUŽEN. MAXIMÁLNÍ PRŮCHODÍ PROFIL 80cm
2 CHODNÍK PO 85m ŽUŽEN. MAXIMÁLNÍ PRŮCHODÍ PROFIL 80cm	3 CHODNÍK PO 120m ŽUŽEN. MAXIMÁLNÍ PRŮCHODÍ PROFIL 80cm


00P z.j.: 1705/90905/2023/001/FA
 Městská část Praha 5
 Úřad městské části
 Odbor dopravy
 nám. 14. října 4, 150 22 Praha 5
 III/19/01

Policie České republiky
 Krajské ředitelství policie hl. m. Prahy
 Odbor služby dopravní policie
 140 00 Praha 4, Kongresová 2

Č.j. KŘPA- 142671-1 /ČJ-2024-00000Ž
 Dne: 29-04-2024 plk. Mgr. Jiří Dušek
 vedoucí odboru
 z r. kpt. Bc. ...

Souhlasné stanovisko ve smyslu
 §77 odst. 1 c) a 2 b), z.č. 361/2000 Sb.
 a §25 odst. 1 a 6 c), zak. č. 13/1997 Sb.



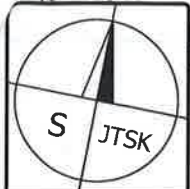

Měřítko: 1:400
Formát: A3

Výkres č. 2 Obalové křivky

**Zábor chodníku
- zařízení staveniště
80m²**

**VJEZD A VÝJEZD VOZIDEL STAVBY BUDE
ŘÍZEN POVĚŘENOU OSOBOU STAVBY**

Policie České republiky
Krajské ředitelství policie hl. m. Prahy
Odbor služby dopravní policie
140 00 Praha 4, Kongresová 2
- 5 -
Č.j. KRP/PA- 142611-7 /ČJ-20 21-0000DŽ
Dne: 29-04-2024 plk. Mgr. Jiří Dušek
vedoucí odboru
z. n. kol. Bo. Jar. Pospíšil

**Souhlasné stanovisko ve smyslu
§77 odst. 1 c) a 2 b), z.č. 361/2000 Sb.
a §25 odst. 1 a 6 c), z.č. 522504/1997 Sb.**

- Legenda:**
- Navržené přechodné dopravní značení
 - Stávající dopravní značení
 - Zábor chodníku - zařízení staveniště, staveništní vjezd
 - Přejezdový plech
 - Směr jízdy (trvalý stav)


Detail DZ E13:


1
VÝJEZD VOZIDEL STAVBY

2
CHODNÍK PO 65m ZUŽEN, MAXIMÁLNÍ PRŮCHOZÍ PROFIL 80cm



00P č.j. 1105/90905/2024/001/FA
Městská část Praha 5
Úřad městské části
Odbor dopravy
nám. 14. října 4, 150 22 Praha 5
11/19/01

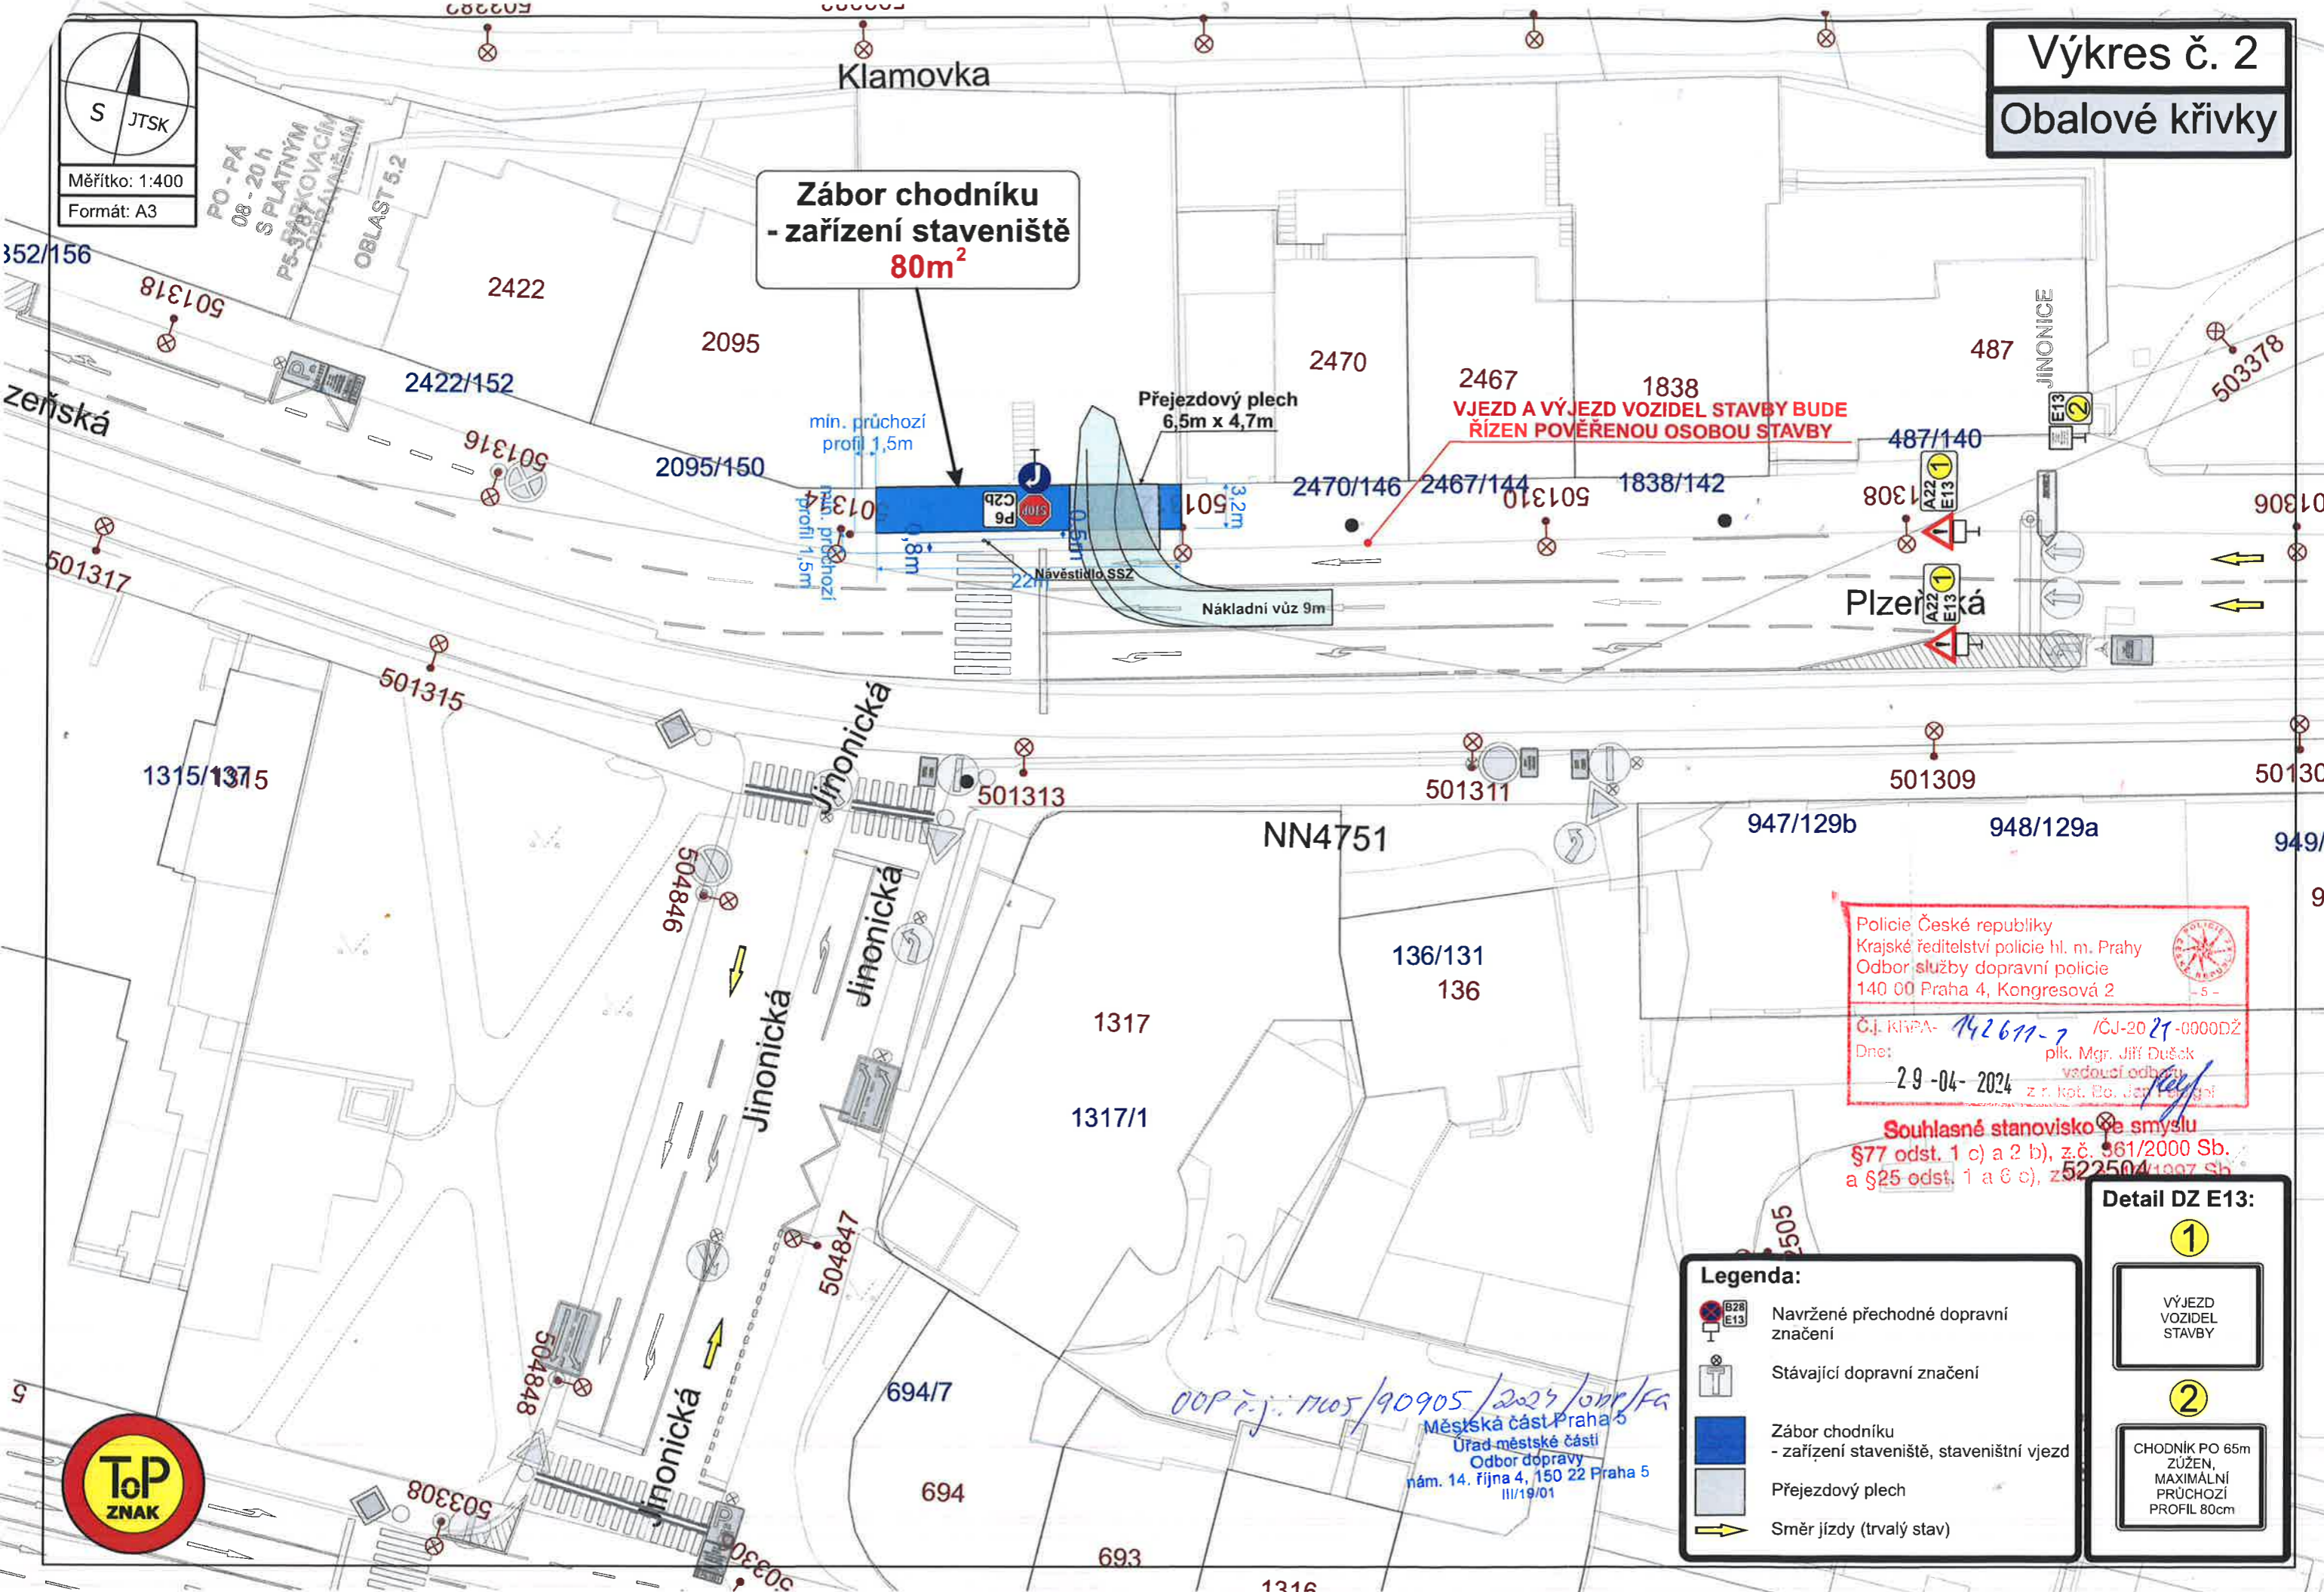

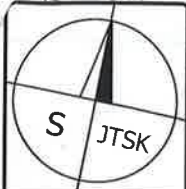

Měřítko: 1:400
Formát: A3

Výkres č. 3 Obalové křivky

**Zábor chodníku
- zařízení staveniště
80m²**

Přejezdový plech
6,5m x 4,7m

min. průchozí
profil 1,5m

Nákladní vůz 9m

VJEZD A VÝJEZD VOZIDEL STAVBY BUDE
ŘÍZEN POVĚŘENOU OSOBU STAVBY

Plzeňská

Policie České republiky
Krajské ředitelství policie hl. m. Prahy
Odbor služby dopravní policie
140 00 Praha 4, Kongresová 2

Č. j. 142 677-1 /CJ-20 24-0000DZ
29-04-2024
Souhlasné stanovisko ve smyslu
§77 odst. 1 c) a 2 b), z.č. 361/2000 Sb.
a §25 odst. 1 a 6 c), zák. č. 13/1997 Sb.

- Legenda:**
- Navržené přechodné dopravní značení
 - Stávající dopravní značení
 - Zábor chodníku - zařízení staveniště, staveništní vjezd
 - Přejezdový plech
 - Směr jízdy (trvalý stav)

Detail DZ E13:

1
VÝJEZD VOZIDEL STAVBY

2
CHODNÍK PO 65m ZÚZEN, MAXIMÁLNÍ PRŮCHOZÍ PROFIL 80cm



00P z.j. 1105/90905/2024/001/FA
Městská část Praha 5
Úřad městské části
Odbor dopravy
nám. 14. října 4, 150 22 Praha 5
III/19/01